


Semnat digital de
Constantin-
Corneliu
Balasanu
Data:
2023.11.14
15:54:06
+02'00'

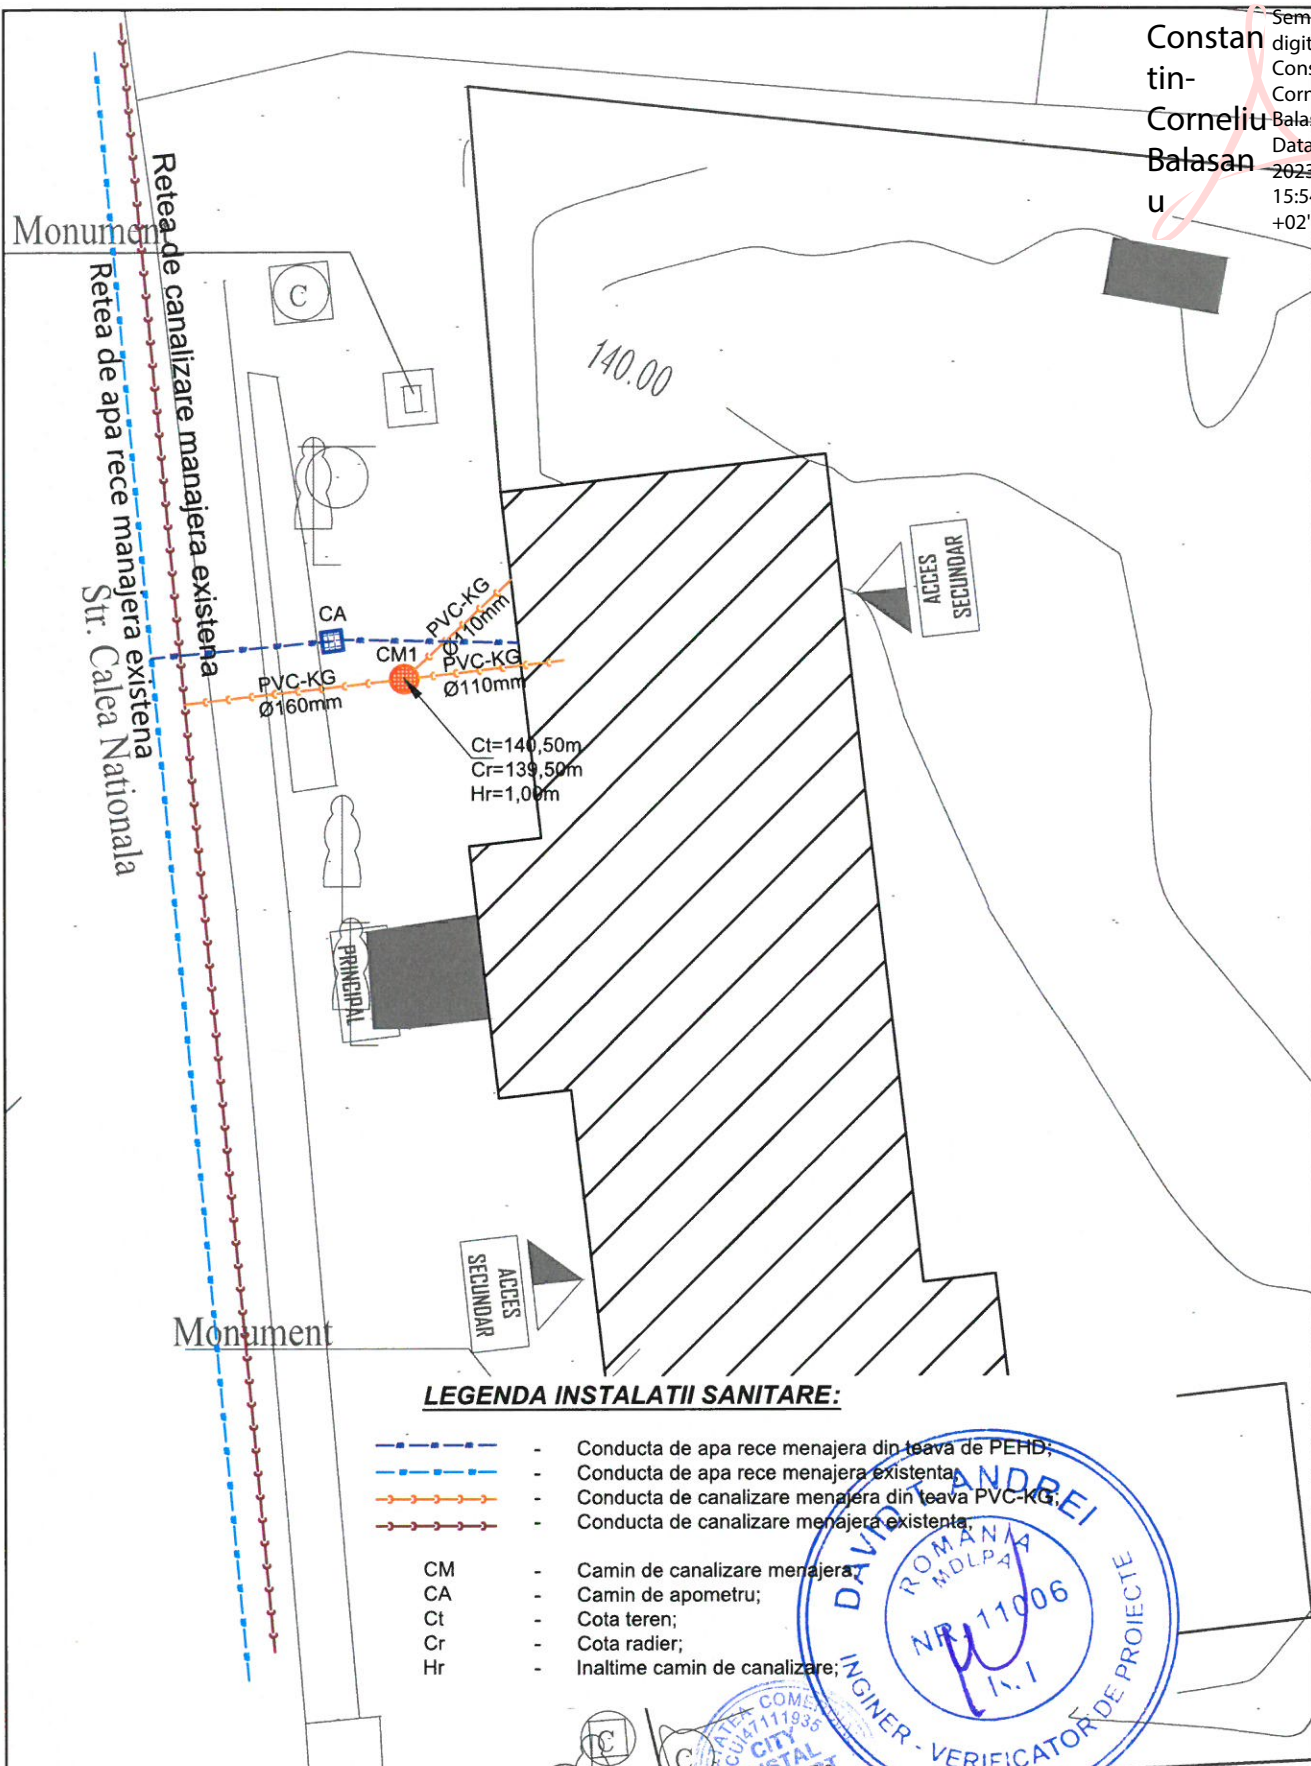


VERIF /EXP. TH.	NUME / PRENUME	SEMNTURA	DATA	REFERAT DE VERIFICARE NR.	DATA
PROIECTANT GENERAL:	SC REZ VINCI SRL str. Pantelimon Halipa nr. 11, Iasi, 0756/ 922 091			Beneficiar: U.A.T. COMUNA FRUMUSICA COMUNA FRUMUSICA, JUD. BOTOSANI - CF 50069	Proiect nr. 55/2023
PROIECTANT SPECIALITATE:	SC CITY INSTAL PROJECT SRL str. Pacurari nr. 66, Iasi, 0747/ 87 11 67			Titlu proiect: REABILITARE MODERATA A CLADIRII PRIMARIEI VECHII A COMUNEI FRUMUSICA, JUDETUL BOTOSANI	Faza P.Th.
SEF PROIECT	ing. Oloeriu Andrei Gabriel		Scara	INSTALATII SANITARE - PLAN COORDONATOR REELE	Plansa Hs 01
PROIECTAT	ing. Chiriac Vasilica		1:200		
DESENAT	ing. Chiriac Vasilica		2023		

A3 ▲

Cos de fum
inoxidabil
D.180mm**LEGENDA INSTALATII SANITARE:**

- AR — Conducta de apa rece menajera din teava de PP-R;
— UDR — Conducta de apa calda menajera din teava de PP-R;
— — Conducta de canalizare menajera din teava de polipropilena;
SD — Statie de dedurizare;
CZ — Cazan pe combustibil solid (peleti) cu putere termica P = 35kw;
Pf — acumulator de caldura tip puffer 500litri;
B — boiler producere apa calda menajera V=200 litri;
VEi — vas de expansiune cazan V=70litri;
VEb — vas de expansiune boiler V=18litri;
PA — priza de aer;
GV — gura de ventilare;
M — coloane de canalizare cu caciula de ventilatie

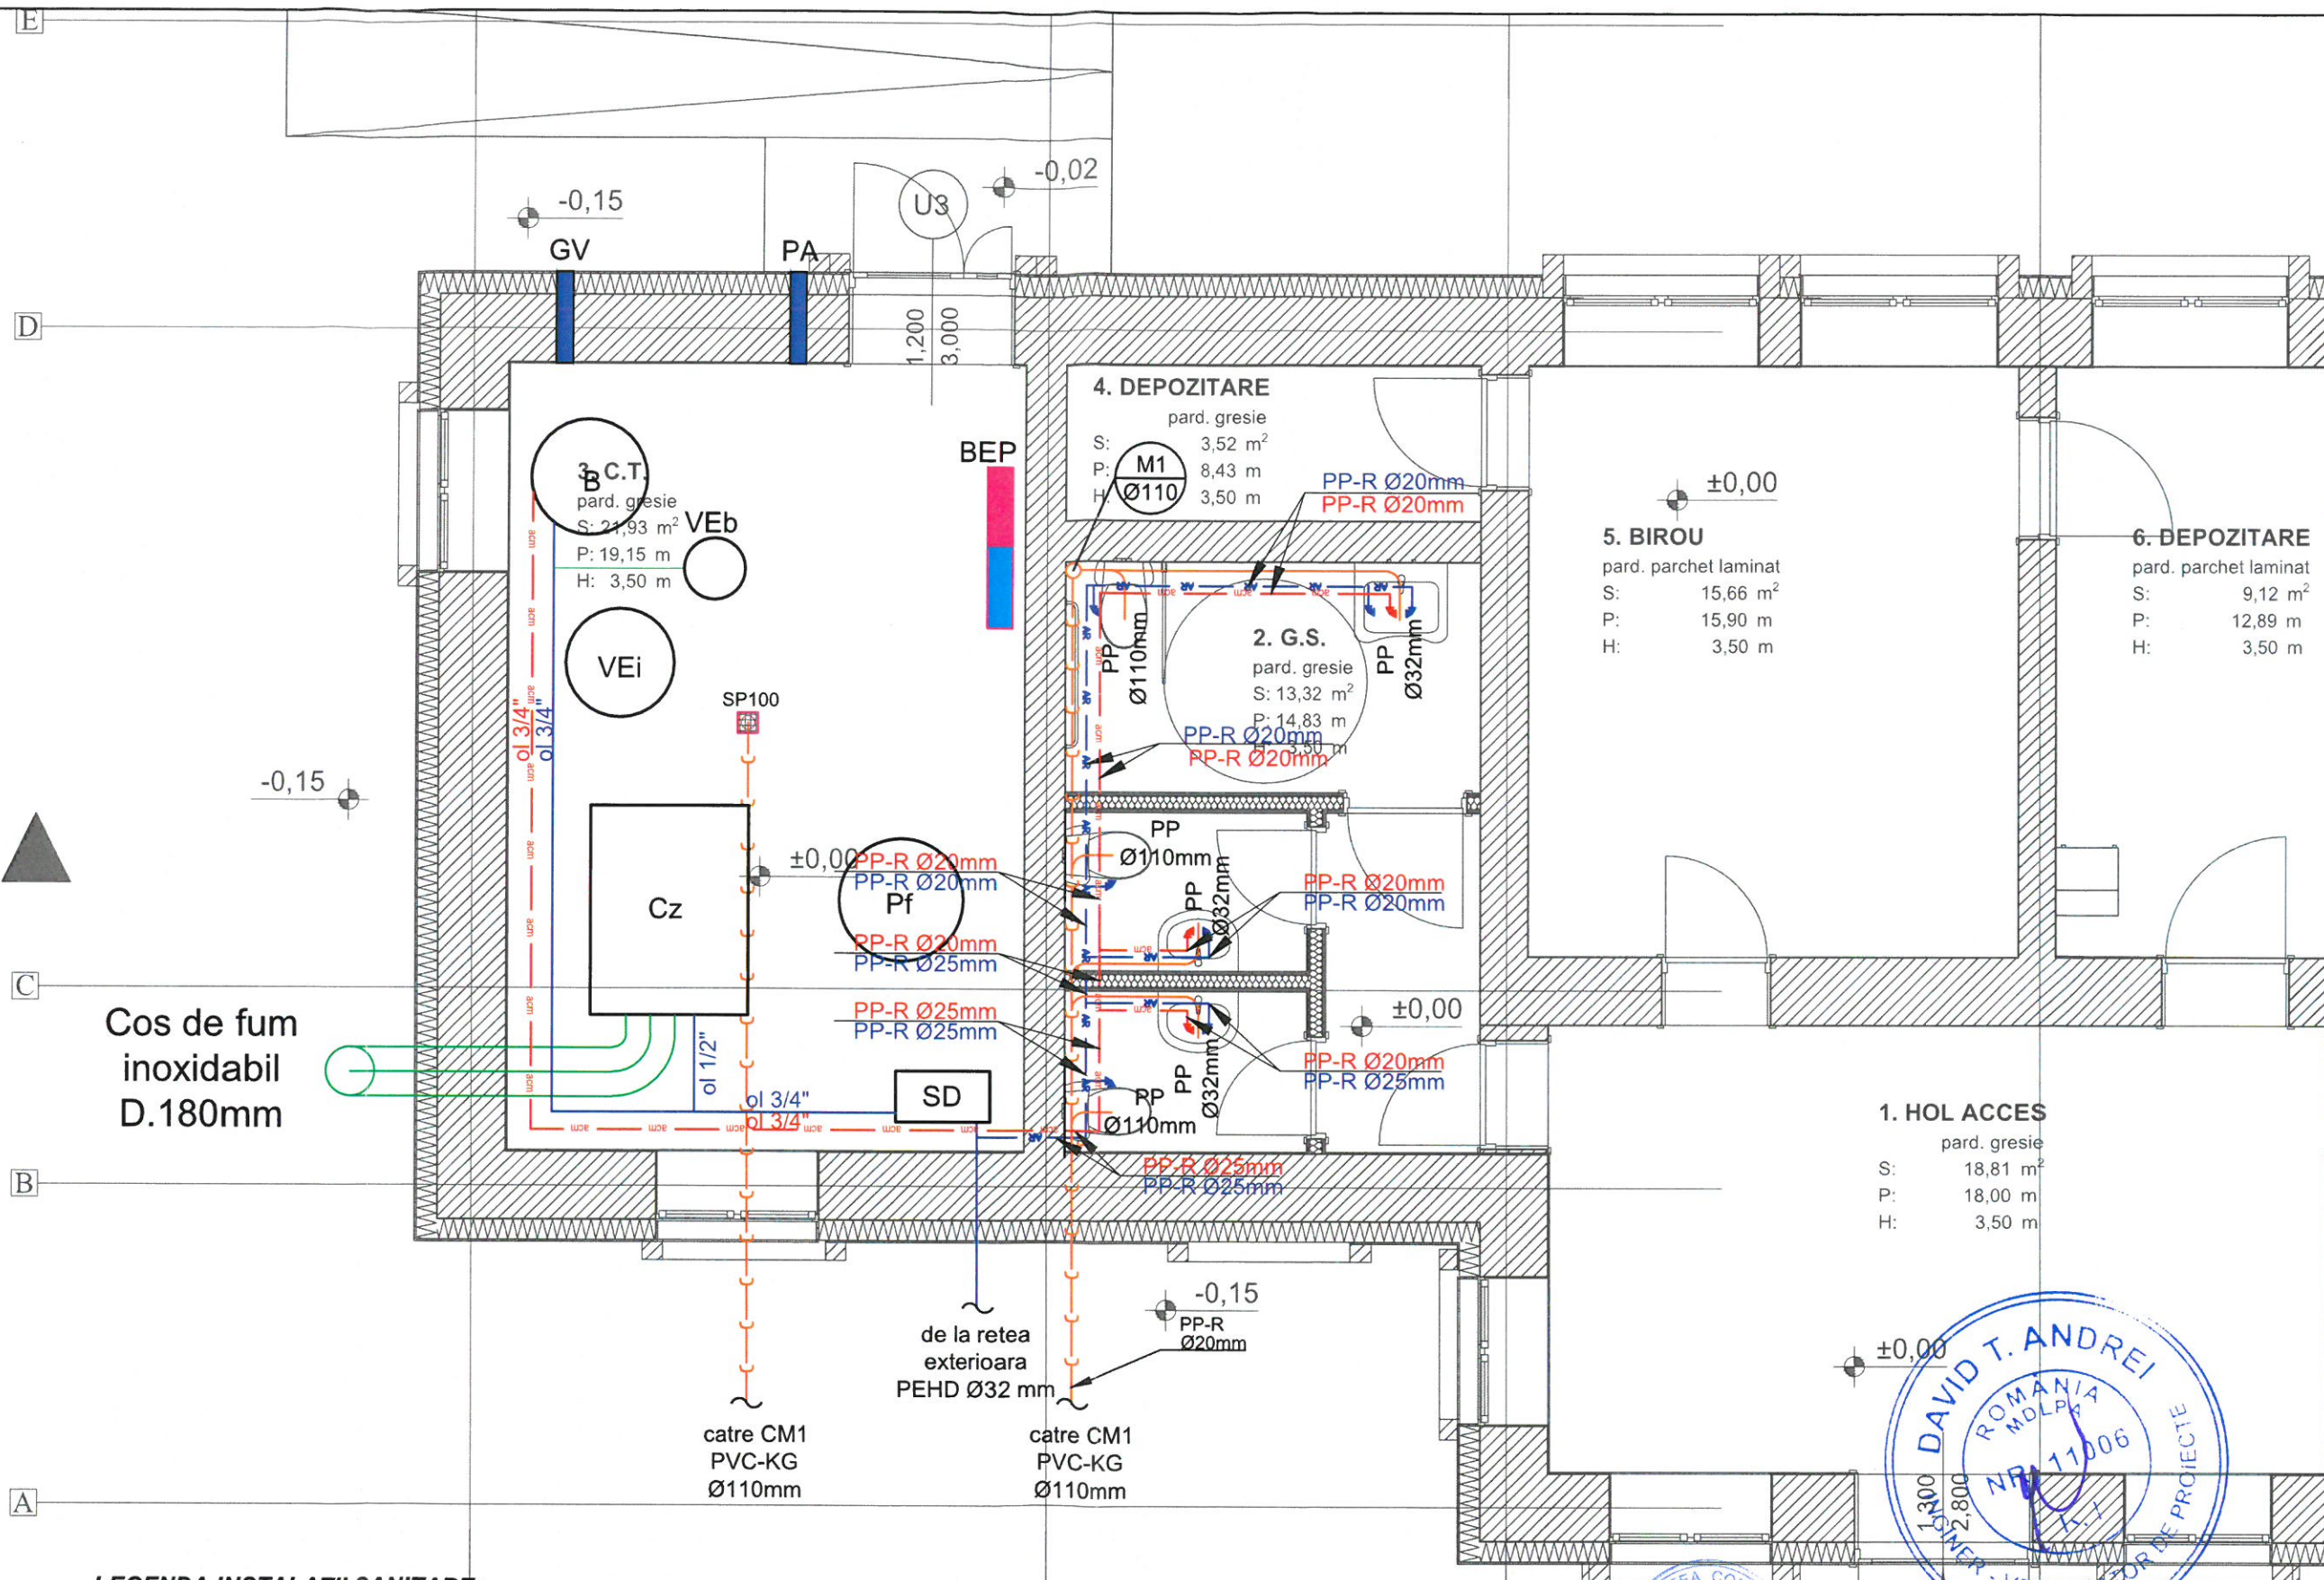

VERIF / EXP. TH.	NUME / PRENUME	SEMNATURA	DATA	REFERAT DE VERIFICARE NR.	DATA
PROIECTANT GENERAL:	SC REZ VINCI SRL	str. Pantelimon Halpa nr. 11, Iasi, 0756/ 922 091		Beneficiar:	Proiect nr.
PROIECTANT SPECIALITATE:	SC CITY INSTAL PROJECT SRL	str. Pacurari nr. 66, Iasi, 0747/ 87 11 67		U.A.T. COMUNA FRUMUSICA	55/2023
SEF PROIECT	ing. Oloeriu Andrei Gabriel		Scara	COMUNA FRUMUSICA, JUD. BOTOSANI - CF 50069	Faza
PROIECTAT	ing. Chiriac Vasilica		1:50	Titlu proiect:	P.Th.
DESENAT	ing. Chiriac Vasilica		2023	REABILITARE MODERATA A CLADIRII PRIMARIEI VECHE A COMUNEI FRUMUSICA, JUDETUL BOTOSANI	Plansa
INSTALATII SANITARE - PLAN PARTER					Is 01

