

PRIMARIA COMUNEI FRUMUSICA
JUDETUL BOTOSAN
21.03.2017

RAPORT DE SPECIALITATE

*Subsemnatul Strachinariu Dumitru, avind functia de consilier juridic, in cadrul Primariei
Comunei Frumusica, judetul Botosani, vazind "Proiectul de Hotarire privind validarea alegerii
In Consiliul de Administratie a SC Local Servicii SRL Flaminzi.*

Constat,

*Ca acesta indeplineste conditiile de forma, motivatia de fapt necesita motivatia adoptarii,
iar motivatia de drept fiind cea prevazuta de actele normative.*

Proiectul de hotarire poate fi supus spre aprobare in Consiliul local,



ROMANIA

JUDETUL BOTOSANI

CONSILIUL LOCAL AL COMUNEI FRUMUSICA

NR: 199 DIN: 10.02.2012

EXPUNERE DE MOTIVE

PRIVIND APROBAREA ORGANIGARAMEI SI STATUTUL DE FUNCTII PENTRU APARATUL PERMANENT DE LUCRU AL CONSILIULUI LOCAL FRUMUSICA.

AVAND IN VEDERE PREVEDERILE ART.7 , AL.1 SI AL.2 DIN R.O.F. AL CONSILIULUI LOCAL CE PREVEDE CA PENTRU BUNA ORGANIZARE A LUCRARILOR CONSILIULUI LOCAL PRECUM SI PENTRU SOLUTIONAREA ALTOR ASPECTE DIN ACTIVITATEA SA , ACESTA ISI VA ORGANIZA UN APARAT PROPRIU DE LUCRU DIN CARE IN MOD OBLIGATORIU UNA VA AVEA PREGATIRE JURIDICA.

DEOARECE CONSILIUL LOCAL FRUMUSICA NU ARE UN APARAT PROPRIU DE LUCRU , CONSIDER CA ESTE NECESAR PENTRU O MAI BUNA ACTIVITATE SA SUSTINEM IN ACEST SENS UN POST DE CONSILIER JURIDIC CU RESPECTAREA PREVEDERILOR LEGALE.

FATA DE CELE PRECIZATE , SUSTINEM SPRE ANALIZA SI APROBARE PROIECTUL DE HOTARARE ANEXAT PRIVIND APROBAREA ORGANIGARAMEI SI STATUTUL DE FUNCTII AL APARATULUI PERMANENT DE LUCRU AL CONSILIULUI LOCAL FRUMUSICA.

CONSILIERI:

BALASANU CORNELIU

CUIBAR NELU

GURALIUC CRISTIAN

ROMANIA

JUDETUL BOTOSANI

CONSILIUL LOCAL AL COMUNEI FRUMUSICA

NR: 199 DIN: 10.02.2017

PROIECT

HOTARARE

PRIVIND APROBAREA ORGANIGramei SI A STATUTULUI DE FUNCTII IN CADRUL APARATULUI PROPRIU AL CONSILIULUI LOCAL FRUMUSICA.

CONSILIUL LOCAL FRUMUSICA , INTRUNIT IN SEDINTA ORDINARA IN DATA DE ,
AVAND IN VEDERE:

- EXPUNEREA DE MOTIVE NR: DIN:
- RAPORTUL COMPARTIMENTULUI DE SPECIALITATE NR: DIN:
- RAPORTUL DE AVIZARE AL COMISIILOR DE SPECIALITATE ALE CONSILIULUI LOCAL.
- PREVEDERILE ART.36 , AL.2 LIT. "A" SI AL.3 LIT."B" DIN LEGEA 215/2001 , MODIFICATA
CU COMPLETARILE ULTERIOARE PRIVIND ADMINISTRATIA PUBLICA LOCALA.

IN TEMEIUL PREVEDERILOR ART.45 AL.1 SI ART.115 AL.1 LIT. "B" DIN LEGEA 215/2001 ,
PRIVIND ADMINISTRATIA PUBLICA LOCALA , MODIFICATA , CU COMPLETARILE ULTERIOARE.

HOTARASTE:

ART.1 SE APROBA ORGANIGARAMA APARATULUI PERMANENT DE LUCRU AL CONSILIULUI
LOCAL FRUMUSICA CONFORM ANEXEI 1.

ART.2 SE APROBA STATUTUL DE FUNCTII , NUMARUL DE PERSONAL DIN CADRUL APARATULUI
PERMANENT DE LUCRU AL CONSILIULUI LOCAL FRUMUSICA CONFORM ANEXEI 2.

ART.3 ANEXA 1 SI 2 FAC PARTE INTEGRATA DIN PREZENTA HOTARARE.

ART.4 PRIMARUL COMUNEI FRUMUSICA , PRIN APARATUL DE SPECIALITATE VA DUCE LA
INDEPLINIRE PREVEDERILE PREZENTEI HOTARARI.

DATA: 10.02.2017

PRESEDINTE DE SEDINTA:

.....

INITIATORI:

BALASANU CORNELIU

CUIBAR NELU

GURALIUC CRISTIAN




CONTRASEMNEAZA:

SECRETAR ,

ANTON PETRU

ORGANIGRAMA

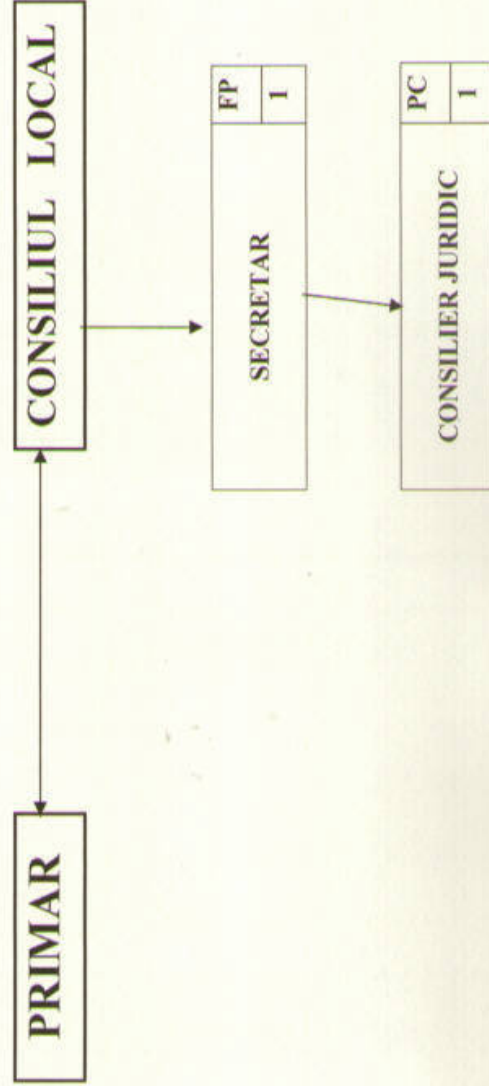

PRESEDINTE DE SEDINTĂ ,
CONSILIER,

CONTRASEMNEAZA:
SECRETAR COMUNA,
ANTON PETRU

INITIATORI,

STAT DE FUNCȚII
AL APARATULUI PROPRIU AL CONSILIUL LOCAL AL COMUNEI FRUMUȘICA
JUDEȚUL BOTOȘANI

Nr. crt.	STRUCTURA	FUNCTIA DE DESEMNIATĂ PUBLICA	Funcția publică		Clasa	Gradul profesional	Funcția contractuală		Treapta Nivelul /grad studiilor	Numele, prenumele / vacant, temporar vacant, după caz
			Înalt funcționar public	de conducere			de conducere	de execuție		
1.								CONSILIER JURIDIC	8	VACANT
Nr. total de funcții publice										
Nr. total de înalți funcționari publici										
Nr. total de funcții publice de conducere										
Nr. total de funcții publice de execuție										
Nr. total de funcții contractuale de conducere										
Nr. total de funcții contractuale de execuție										
Nr. total de posturi potrivit art. III alin. (2) din Ordonanța de urgență a Guvernului nr. 63/2010 pentru modificarea și completarea Legii nr. 273/2006 privind finanțele publice locale, precum și pentru stabilirea unor măsuri financiare, cu modificările și completările ulterioare										
Nr. total de funcții în instituție										

Numele si prenumele, functia detinuta si semnătura si stampila (in original) conducătorului autorității/instituției publice solicitante

**PRIMAR,
RADEANU CONSTANTIN**

[illegible]

NOTA:

Fiecare instituție își va adapta modelul în funcție de situația concretă.

PREȘEDINTE DE ȘEDINȚĂ
CONSILIER,

CONTRASEMNAT
SECRETAR COMUNĂ,
ANTON PETRU

INITIATORI,

CAPITOLUL VI

Aparatul permanent al consiliului local

(capitol, cuprinzând art. 79¹-79⁴, introdus prin art. 1 pct. 29 din Legea nr. 673/2002, în vigoare de la 24 decembrie 2002)

Art. 79¹. – (1) Pentru buna organizare a lucrărilor consiliului local, precum și pentru soluționarea altor aspecte din activitatea sa, acesta poate crea un post cu activitate permanentă la comune și orașe și 1–2 posturi la municipiu, pe care vor fi încadrate, prin hotărâre, persoane care au studii superioare, de regulă juridice sau administrative.

(2) Funcțiile pe care vor fi încadrate persoanele prevăzute la alin. (1) se stabilesc prin hotărâre a consiliului local, iar selecționarea acestor persoane se face pe bază de concurs sau examen organizat în condițiile legii. Comisia de concurs se stabilește de consiliul local.

(articol introdus prin art. 1 pct. 29 din Legea nr. 673/2002, în vigoare de la 24 decembrie 2002)

Art. 79². – Salarizarea persoanelor prevăzute la art. 79¹ se face potrivit anexei nr. II la Ordonanța de urgență a Guvernului nr. 24/2000 privind sistemul de stabilire a salariilor de bază pentru personalul contractual din sectorul bugetar, aprobată prin Legea nr. 383/2001, cu modificările și completările ulterioare, iar cheltuielile aferente se suportă din bugetul local.

(articol introdus prin art. 1 pct. 29 din Legea nr. 673/2002, în vigoare de la 24 decembrie 2002)

Art. 79³. – (1) Apărarea intereselor consiliului local în fața instanțelor de judecată se face de persoanele angajate, potrivit art. 79¹, dacă acestea au pregătirea profesională corespunzătoare, sau de un apărător ales, în măsura în care asistența juridică nu poate fi asigurată altfel. Cheltuielile se suportă din bugetul local.

(2) În situațiile prevăzute la alin. (1) împuternicirea se semnează de președintele de ședință.

(articol introdus prin art. 1 pct. 29 din Legea nr. 673/2002, în vigoare de la 24 decembrie 2002)

Art. 79⁴. – (1) Posturile prevăzute la art. 79¹ nu se includ în numărul maxim de posturi rezultat din aplicarea Ordonanței Guvernului nr. 80/2001 privind stabilirea unor normative de cheltuieli pentru autoritățile administrației publice și instituțiile publice, aprobată cu modificări prin Legea nr. 247/2002, cu modificările și completările ulterioare.

(2) Personalului angajat potrivit art. 79¹ nu i se aplică prevederile Legii nr. 188/1999 privind Statutul funcționarilor publici, cu modificările ulterioare, acesta urmând a-și desfășura activitatea pe bază de contract de muncă.

(3) Persoanele încadrate pe posturile create potrivit art. 79¹ își desfășoară activitatea sub coordonarea secretarului unității administrativ-teritoriale și colaborează cu acesta la pregătirea ședințelor consiliului local, asigurarea documentării și informării consilierilor, întocmirea și difuzarea către aceștia a dosarelor de ședință și a oricăror alte materiale.

(articol introdus prin art. 1 pct. 29 din Legea nr. 673/2002, în vigoare de la 24 decembrie 2002)

ROMÂNIA

JUDETUL BOTOȘANI

CONSILIUL LOCAL AL COMUNEI FRUMUȘICA

COMISIA nr.1 Domeniul dezvoltare economică - socială, buget, finanțe, amenajarea teritoriului și urbanism, agricultură, protecția mediului, turism, gospodărie comunală, servicii și comerț.

R A P O R T

Analizînd proiectul de hotărâre cu privire la aprobarea organigramei și a statului de funcții a aparatului propriu a Consiliului Local.

Avînd în vedere prevederile :

- Legea administrației publice locale nr. 215/2001, republicată, cu modificările și completările ulterioare,

În temeiul art. 44, din Legea Administrației Publice locale nr.215/2001 republicată, cu modificările și completările ulterioare,

AVIZEAZĂ FAVORABIL

Prezentul proiect de hotărâre ce urmează a fi supus dezbaterii și aprobării plenului consiliului local.


PRESEDINTE,


SECRETAR,

CONSILIUL LOCAL AL COMUNEI FRUMUSICA
JUDETUL BOTOSANI
COMISIA PENTRU INVATAMANT, SANATATE, FAMILIE,
ACTIVITATI SOCIAL - CULTURALE, CULTE, MUNCĂ SI PROTECTIE SOCIALĂ

RAPORT DE AVIZARE

Comisia pe domenii de activitate a Consiliului Local a comunei Frumușica, întrunită în ședința ordinară din luna - MARTIE 2017 a luat în discuție în vederea avizării, potrivit procesului -verbal alăturat, următorul proiect de hotărâre:

-Proiect de Hotărâre privind

Aprobarea organizării și a statului de funcții a aparatului propriu a consiliului local.

În urma discuțiilor purtate în plenul comisiei rezultă că proiectul de hotărâre sus menționat este oportun și necesar.

În acest sens comisia avizează favorabil Proiectul de Hotărâre sus menționat și propune prezentarea în ședința ordinară a Consiliului Local al comunei Frumușica din data de 24.03.2017

S-a realizat prezentul în conformitate cu Legea 215/2001, Legea organizării și funcționării administrației publice locale.

COMISIA

1. BALAȘEI VIOLETA - PREȘEDINTE
2. HUȚUȚĂȘU IOAN - SECRETAR
3. FOCA GHEORGHE - MEMBRU
4. BALAȘANU ȘTEFAN - MEMBRU
5. LÎNĂ PETRU - MEMBRU



RAPORT

24.03.2017

In urma analizei efectuate la documentatia existenta la proiectul de hotarare privind :

modificarea si extinderea functiilor si atributiilor
prezidentului Consiliului Local.


Comisia juridica din cadrul consiliului local, in conformitate cu prevederile art. 56 ,pct. 4 din L 215/2001 a administratiei publice locale, completata si republicata, considera ca :

sunt indeplinite conditiile legale respective
L 215 precum si art. din R.O.L. si Const. Local.

Drept pentru care propunem :

avem si propunem a fi supus spre
analiza si discutare consiliului local.

1. Vamanu Margareta
2. Guraliuc Cristian
3. Cuibar Nelu
4. Anusca Neculai
5. Onofrei Georgel

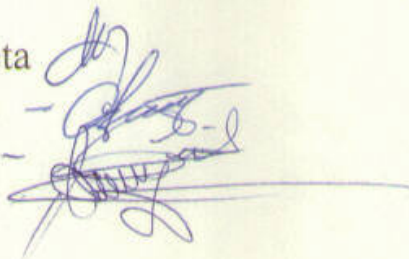

PRIMARIA COMUNEI FRUMUSICA
JUDETUL BOTOSAN
21.03.2017

RAPORT DE SPECIALITATE

Subsemnatul Strachinariu Dumitru, avind functia de consilier juridic, in cadrul Primariei Comunei Frumusica, judetul Botosani, vazind "Proiectul de Hotarire privind aprobarea organigramei si a statutului de functii a aparatului propriu a Consiliului local"- initiator Guraliuc Cristian Balasanu Constantin -Corneliu

Constat,

Caacesta indeplineste conditiile de forma, motivatia de fapt necesita motivatia adoptarii, iar motivatia de drept fiind cea prevazuta de actele normative.

Proiectul de hotarire poate fi supus spre aprobare in Consiliul local, cu mentiunea prezentarii unei fise de post a persoanei ce urmeaza a fi angajata, intrucit asa cum precizeaza si OG 35/2002, art.79¹, 79², 79³, 79⁴ in care sunt ivederate atributii, consider ca consilierii locali sa ia la cunostinta despre acest lucru.



ROMANIA
JUDETUL BOTOȘANI
CONSILIUL LOCAL AL COMUEI FRUMUȘICA

HOTĂRÂREA Nr.27

privind acordarea cu titlu gratuit a dreptului de uz și servitute, către SC DELGAZ Grid S.A. – C.R. Suceava, asupra unor suprafețe de teren situate în comuna Frumușica,

Consiliul Local al Comunei Frumușica, întrunit în ședința ordinară din data de 24.03.2017,

Luând act de raportul compartimentului de specialitate din cadrul aparatului de specialitate a primarului, expunerea de motive a primarului comunei, în calitate de inițiator, precum și de raportu comisiilor de specialitate ale Consiliului local,

Având în vedere adresele cu nr. 45 și 103 din martie 2017 depuse de S.C. ELPROEX S.A., pri care solicită acordarea cu titlu gratuit a dreptului de uz și servitute, către SC DELGAZ Grid S.A. - C.R. Suceava, asupra unor suprafețe de teren situate în comuna Frumușica privind realizare proiectului Alimentarea cu energie electrică: Extindere rețele apă și canalizare în ZAA/Aglomerare: Frumușica, județul Botoșani.

În conformitate cu dispozițiile art. 12 alin. (2) lit. a) și lit. c), coroborate cu cele din alin. (3) ș alin. (4) ale aceluiași articol din Legea nr. 123/2012 actualizată a energiei electrice și a gazelo naturale,

Luând în considerare prevederile art. 124 din Legea nr. 215/2001 republicată și actualizată privind administrația publică locală,

Ținând seama de prevederile Legii nr. 24/2000 privind normele de tehnică legislativă pentru elaborarea actelor normative, republicată, cu modificările și completările ulterioare

În temeiul prevederilor art. 36 alin. (2) lit. c), ale art. 45 alin. (3), precum și ale art. 11: alin. (1) lit. b) din Legea nr. 215/2001 republicată și actualizată, privind administrația publici: locală, Adoptă prezenta

HOTĂRÂRE

Art.1. Se acordă cu titlu gratuit dreptul de uz și servitute către SC DELGAZ Grid S.A. – C.R Suceava,, asupra terenului în suprafață de 5 mp, situat în comuna Frumușica, Satul Vlădeni Dea identificat conform Planului de situație, ocupată definitiv, care constituie anexă la prezenta hotărâre în vederea montării unui cablu subteran de joasă tensiune ce va alimenta Stația de pompare nr.: Vlădeni.

Art.2. Se acordă cu titlu gratuit dreptul de uz și servitute către SC DELGAZ Grid S.A. – C.R Suceava,, asupra terenului în suprafață de 61 mp, din care un mp reprezintă suprafața ocupată de u stîlp electric de medie tensiune iar suprafața de 60mp reprezentînd culuarul liniei de la stîlpul d racordare pînă la primul stîlp, situat în comuna Frumușica, Satul Rădeni, identificat conform Planului de situație, care constituie anexă la prezenta hotărâre, în vederea montării unui cabl subteran de joasă tensiune ce va alimenta Stația de pompare nr.4 Rădeni.

Art.3. Se acordă cu titlu gratuit dreptul de uz și servitute către SC DELGAZ Grid S.A. – C.R Suceava,, asupra terenului în suprafață de 16 mp, din care un mp reprezintă suprafața ocupată de u stîlp electric de medie tensiune iar suprafața de 15 mp reprezentînd culuarul liniei de la stîlpul d racordare pînă la primul stîlp, situat în comuna Frumușica, identificat conform Planului de situație care constituie anexă la prezenta hotărâre, în vederea montării unui cablu subteran de joasă tensiun: ce va alimenta Stația de pompare nr.11 Frumușica și a stației de pompare ape uzate nr. 10 Storești județul Botoșani.

Art.4. Exerțitarea dreptului de uz și servitute asupra terenurilor afectate de capacități: energetice, se realizează cu titlu gratuit pe toată durata existenței acestora.

Art.5. Cu ducerea la îndeplinire a prezentei hotărâri se încredințează Primarul comune Frumușica, prin compartimentele din subordine

PREȘEDINTE DE ȘEDINȚĂ

CONSILIER

BALAȘANU ȘTEFAN



CONTRASEMNEAZA

SECRETAR COMUNA

ANTON PETRU



EXPUNERE DE MOTIVE

*la proiectul de hotărâre privind acordarea cu titlu gratuit a dreptului de uz și servitute, către SC DELGAZ Grid S.A.
– C.R. Suceava, asupra unor suprafețe de teren situate în comuna Frumușica,*

Ținând cont de cererea nr. nr. 103/09.03.2017 depusă de S.C. ELPROEX S.A. pentru SC DELGAZ Grid S.A. – C.R. Suceava, privind realizarea proiectului Alimentarea cu energie electrică: Extindere rețele apă și canalizare în ZAA/Agglomerarea Vlădeni Deal SP 5, județul Botoșani,, înregistrată la Primăria comunai Frumușica , sub nr. 26392/08.06.2016, S.C. ELPROEX S.A., solicită pentru SC DELGAZ Grid S.A. – C.R. Suceava, acordarea dreptului de uz și servitute cu titlu gratuit pe domeniul public în vederea amplasării capacităților energetice de alimentare cu energie electrică a unor pompe strict necesare pentru Stația de pompare nr.5 Vlădeni, Stația de pompare nr.4 Rădeni, Stația de pompare nr.11 Frumușica și a stației de pompare ape uzate nr. 10 Storești, județul Botoșani .

Având în vedere dispozițiile art. 12 alin. (2) lit. a) și lit. c), coroborate cu cele din alin. (3) și alin. (4) ale aceluiași articol din Legea nr. 123/2012 actualizată a energiei electrice și a gazelor naturale, care prevăd faptul că, asupra terenurilor și bunurilor proprietate publică sau privată, titularul de licență beneficiază de dreptul de uz pentru executarea lucrărilor necesare realizării, relocării, retehnologizării sau desființării capacității energetice, iar exercitarea acestui drept asupra proprietăților statului și ale unităților administrativ-teritoriale afectate de capacitățile energetice se realizează cu titlu gratuit pe toată durata existenței acestora

Date fiind considerentele de mai sus, propun spre analiză și aprobare Consiliului local prezentul proiect de hotărâre.

Inițiator proiect
Primar



209/16.03.2017

ROMANIA
JUDETUL BOTOȘANI
CONSILIUL LOCAL AL COMUNEI FRUMUȘICA

PROIECT

HOTĂRÂREA Nr.

privind acordarea cu titlu gratuit a dreptului de uz și servitute, către SC DELGAZ Grid S.A. – C.R. Suceava, asupra unor suprafețe de teren situate în comuna Frumușica,

Consiliul Local al Comunei Frumușica, întrunit în ședința ordinară din data de 24.03.2017,

Luând act de raportul compartimentului de specialitate din cadrul aparatului de specialitate al primarului, expunerea de motive a primarului comunei, în calitate de inițiator, precum și de raportul comisiilor de specialitate ale Consiliului local,

Având în vedere adresele cu nr. 45 și 103 din martie 2017 depuse de S.C. ELPROEX S.A., prin care solicită acordarea cu titlu gratuit a dreptului de uz și servitute, către SC DELGAZ Grid S.A. – C.R. Suceava, asupra unor suprafețe de teren situate în comuna Frumușica privind realizarea proiectului Alimentarea cu energie electrică: Extindere rețele apă și canalizare în ZAA/Aglomerarea Frumușica, județul Botoșani.

În conformitate cu dispozițiile art. 12 alin. (2) lit. a) și lit. c), coroborate cu cele din alin. (3) și alin. (4) ale aceluiași articol din Legea nr. 123/2012 actualizată a energiei electrice și a gazelor naturale,

Luând în considerare prevederile art. 124 din Legea nr. 215/2001 republicată și actualizată, privind administrația publică locală,

Ținând seama de prevederile Legii nr. 24/2000 privind normele de tehnică legislativă pentru elaborarea actelor normative, republicată, cu modificările și completările ulterioare,

În temeiul prevederilor art. 36 alin. (2) lit. c), ale art. 45 alin. (3), precum și ale art. 115 alin. (1) lit. b) din Legea nr. 215/2001 republicată și actualizată, privind administrația publică locală, Adoptă prezenta

HOTĂRÂRE

Art.1. Se acordă cu titlu gratuit dreptul de uz și servitute către SC DELGAZ Grid S.A. – C.R. Suceava,, asupra terenului în suprafață de 5 mp, situat în comuna Frumușica, Satul Vlădeni Deal identificat conform Planului de situație, ocupată definitiv, care constituie anexă la prezenta hotărâre, în vederea montării unui cablu subteran de joasă tensiune ce va alimenta Stația de pompare nr.5 Vlădeni.

Art.2. Se acordă cu titlu gratuit dreptul de uz și servitute către SC DELGAZ Grid S.A. – C.R. Suceava,, asupra terenului în suprafață de 61 mp, din care un mp reprezintă suprafața ocupată de un stâlp electric de medie tensiune iar suprafața de 60mp reprezentînd culuarul liniei de la stîlpul de racordare pînă la primul stîlp, situat în comuna Frumușica, Satul Rădeni, identificat conform Planului de situație, care constituie anexă la prezenta hotărâre, în vederea montării unui cablu subteran de joasă tensiune ce va alimenta Stația de pompare nr.4 Rădeni.

Art.3. Se acordă cu titlu gratuit dreptul de uz și servitute către SC DELGAZ Grid S.A. – C.R. Suceava,, asupra terenului în suprafață de 16 mp, din care un mp reprezintă suprafața ocupată de un stîlp electric de medie tensiune iar suprafața de 15 mp reprezentînd culuarul liniei de la stîlpul de racordare pînă la primul stîlp, situat în comuna Frumușica, identificat conform Planului de situație, care constituie anexă la prezenta hotărâre, în vederea montării unui cablu subteran de joasă tensiune ce va alimenta Stația de pompare nr.11 Frumușica și a stației de pompare ape uzate nr. 10 Storești, județul Botoșani.

Art.4. Exercițarea dreptului de uz și servitute asupra terenurilor afectate de capacitățile energetice, se realizează cu titlu gratuit pe toată durata existenței acestora.

Art.5. Cu ducerea la îndeplinire a prezentei hotărâri se încredințează Primarul comunei Frumușica, prin compartimentele din subordine.

INIȚIATOR PROIECT

Primar



S.C. ELPROEX S.A.

BOTOȘANI, str. PACEA Nr. 37, cod poștal 710013
J 07/1206/1994; C.U.I. 6798220 Capital social : 100.080 RON
Tel: 0231 530 313 ; Fax: 0231 585 494 ; e-mail: elproexbt@yahoo.com
Atestat ANRE Nr. 1.1.200. / 21.07.2015.



Nr. 45 din 06.02.2017

Către,

CONSILIUL LOCAL FRUMUȘICA

Pentru promovarea lucrării de „*Alimentarea cu energie electrică: BT-CL-07 - EXTINDEREA REȚELELOR APĂ ȘI CANALIZARE ÎN ZAA/AGLOMERAREA FLĂMÂNZI, a Stației de Pompare nr. 11 Frumușica și a Stației de Pompare Ape Uzate nr. 10 Storești, județul Botoșani*”, a fost contractat cu E-ON Distribuție România (executant S.C. ELPROEX S.A. Botoșani) proiectul pentru execuția lucrării.


În acest sens, vă rugăm ca, în conformitate cu prevederile Legii nr. 123/2012 a Energiei Electrice, art. 12 alin. (2) lit. c și e, art. 14 alin. (1) lit. a,c,d și alin. (3) lit a, b, să acordați prin **Hotărâre a Consiliului Local Frumușica**, dreptul de uz și servitute pentru E-ON Distribuție România – C.R. Suceava a suprafeței de 16 m² (1 mp reprezentând suprafața ocupată definitiv de un stâlp de medie tensiune - care va rămâne în gestiunea E.ON Distribuție România - și 15 mp reprezentând culoarul liniei de la stâlpul de racordare până la primul stâlp, suprafața de teren ca va fi ocupată temporar) pe imășul din spatele locuințelor, conform planșei anexate,

Suprafața de 1 mp, ocupată definitiv de stâlpul cu separator (stâlpul va fi în gestiunea E.ON, actualmente **DELGAZ grid**) este cerută atât pentru perioada de execuție a lucrărilor, cât și pentru asigurarea funcționării normale a rețelei electrice nou construite, pentru întreaga durată de viață a acesteia.

Celelalte echipamente și elemente de medie și joasă tensiune (cablu subteran care va alimenta PTAb 20/0,4 kV-160 kVA, cablurile de joasă tensiune dintre PTAv și cele două Tablouri Generale de la Stațiile de Pompare) vor intra în instalația de utilizare.


Vă mulțumim pentru sprijin !

Administrator,
ing. Rotaru Viorel

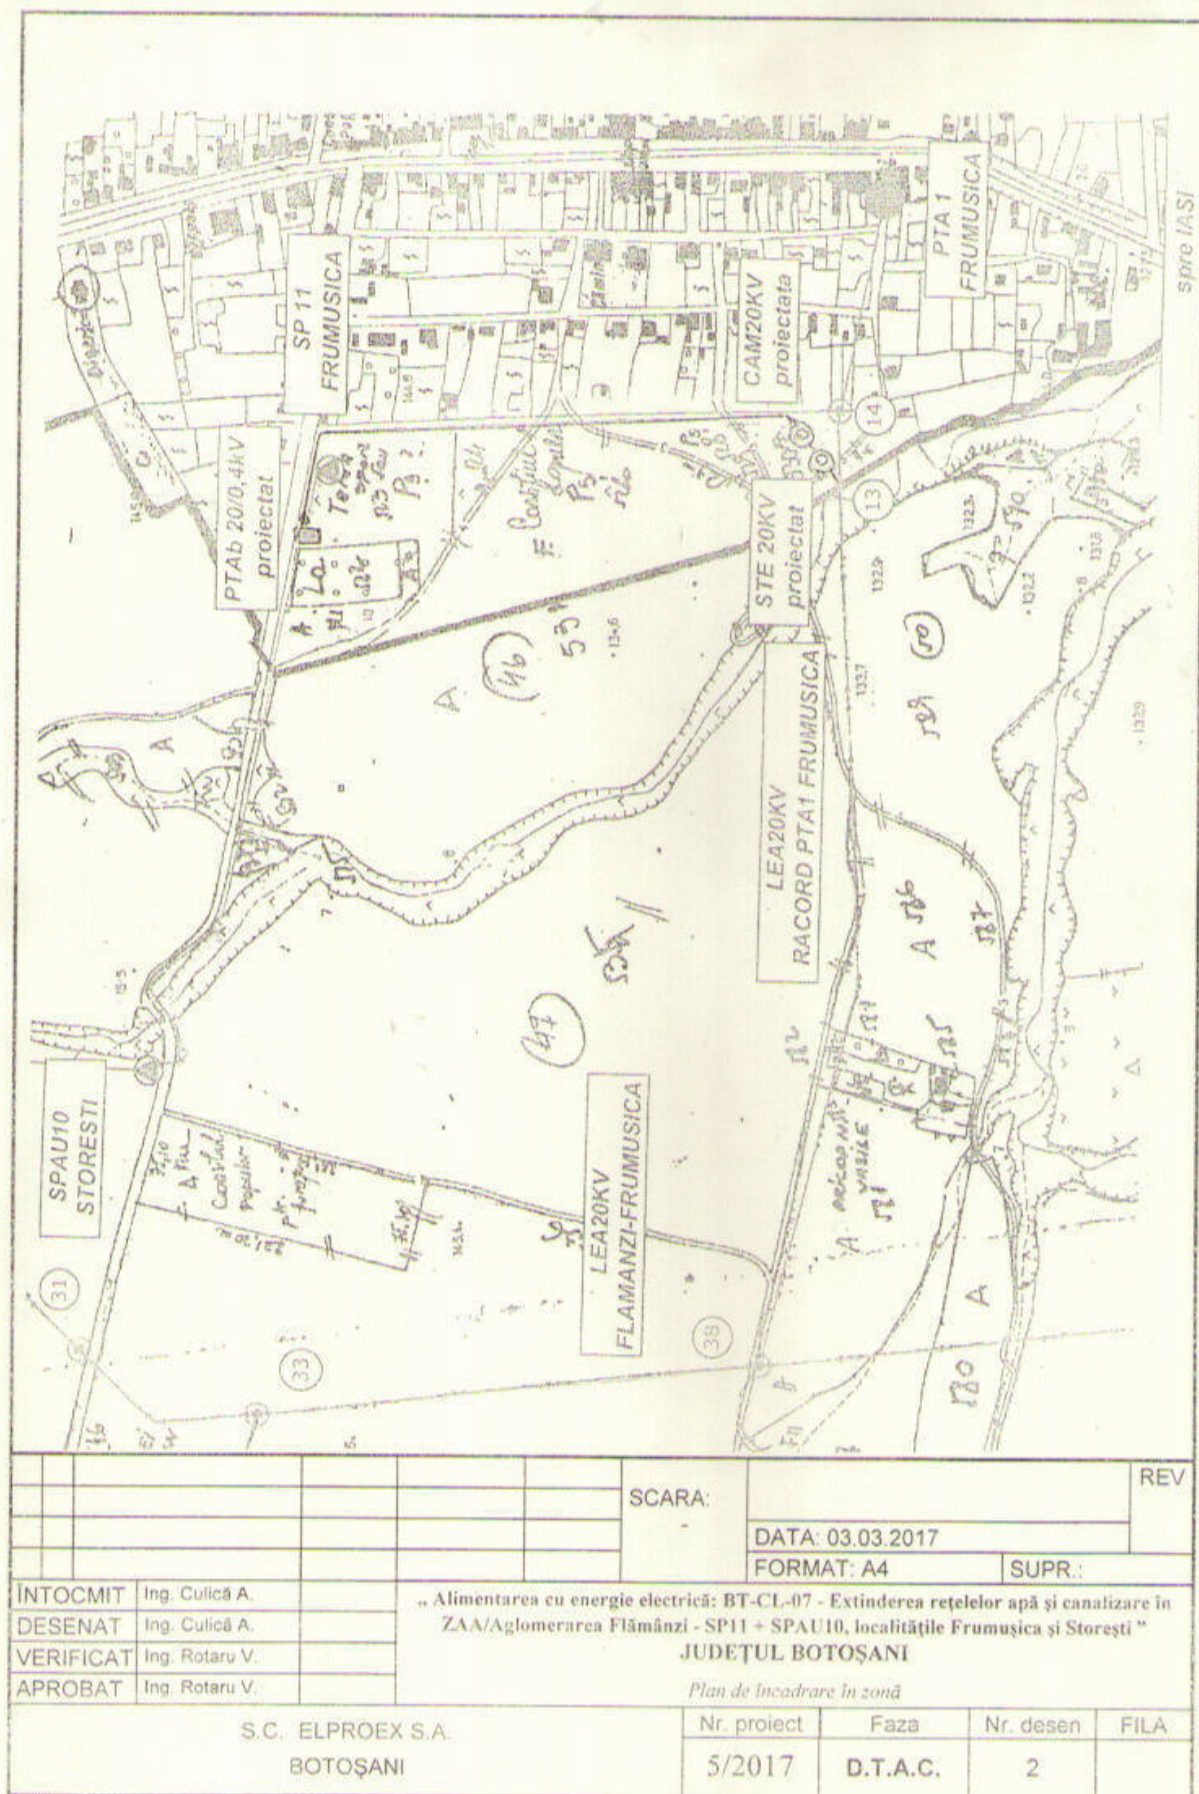



31.07.2010
OFICIUL DE CĂBĂȘTURI
ȘI PUBLICITATE ÎN MEDIUL
CLAMON ST. TITI
Inspector

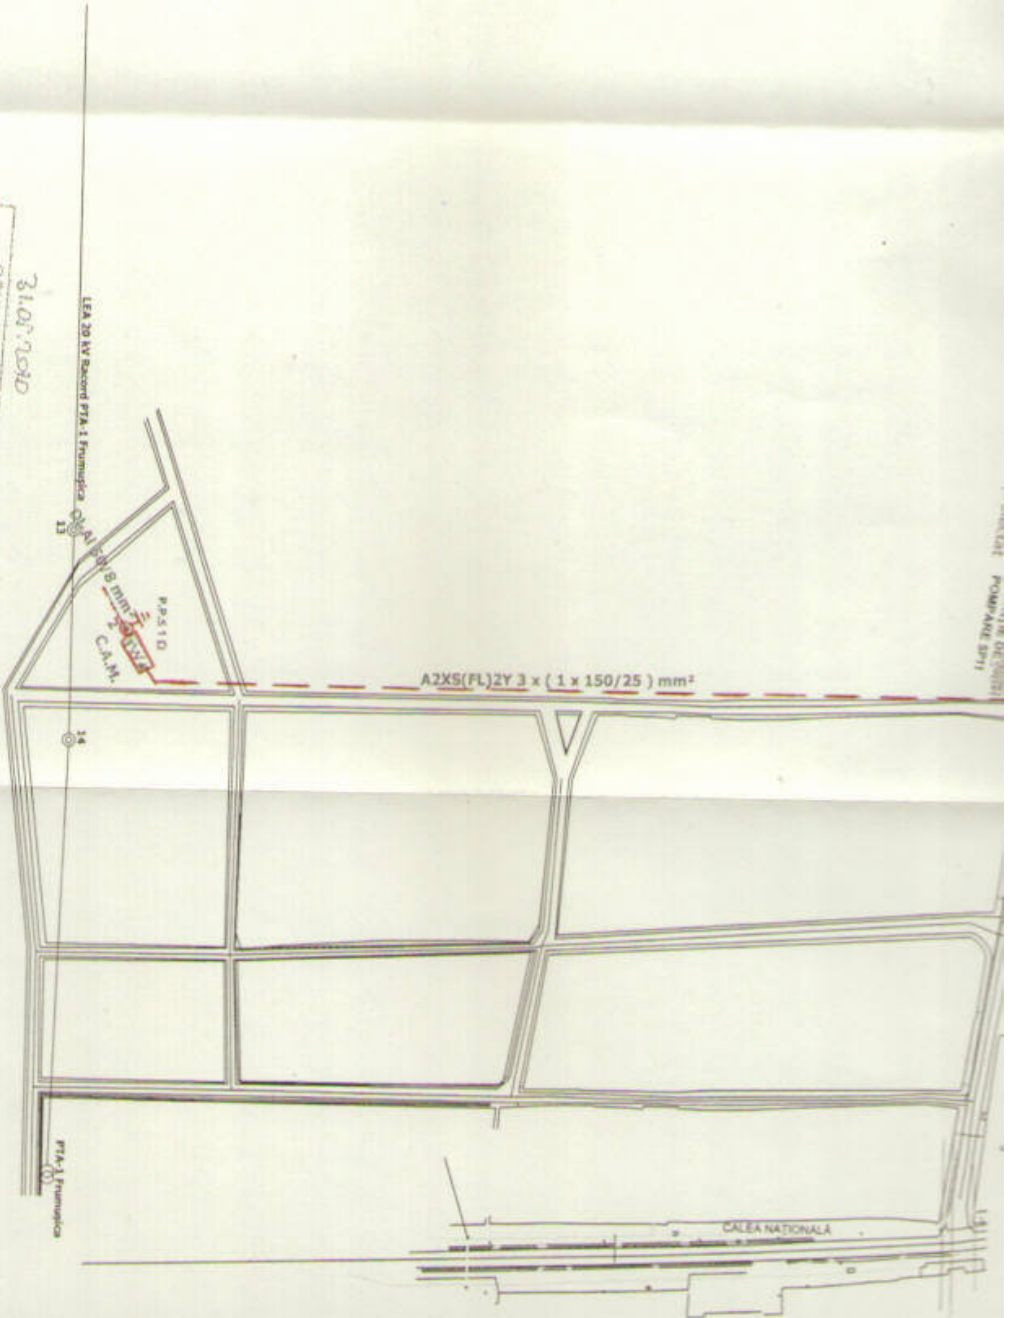

Verificator expert	Nume	Semnătură	Cop
S.C. ELPROEX S.A.			
BOTOȘANI			
SPECIFICATIE	NUME	SEMNAȚURA	



S.C. ELPROEX S.A.

BOTOȘANI, str. PACEA Nr. 37, cod poștal 710013
J 07/1206/1994; C.U.I. 6798220 Capital social : 100.080 RON
Tel: 0231 530 313 ; Fax: 0231 585 494 ; e-mail: elproexbt@yahoo.com
Atestat ANRE Nr. 1.1.200. / 21.07.2015.



Membru al Federației CISQ

RINA SIMTEX
ORGANISMUL DE CERTIFICARE

ISO 9001 - ISO 14001
BS OHSAS 18001
Sistem Integrat Certificat



Nr. 45 din 06.02.2017

Către,

CONSILIUL LOCAL FRUMUȘICA

Pentru promovarea lucrării de „ **Alimentare cu energie electrică: BT-CL-07 - EXTINDEREA REȚELELOR APĂ ȘI CANALIZARE ÎN ZAA/AGLOMERAREA FLĂMÂNZI, a Stației de Pompare nr. 4 Rădeni. Comuna Frumusica, județul Botoșani**, a fost contractat cu E-ON Distribuție România


(executant S.C. ELPROEX S.A. Botoșani) proiectul pentru execuția lucrării de alimentare cu energie electrică.

În acest sens, vă rugăm ca, în conformitate cu prevederile Legii nr. 123/2012 a Energiei Electrice, art. 12 alin. (2) lit. c și e, art. 14 alin. (1) lit. a,c,d și alin. (3) lit a, b, să acordați prin **Hotărâre a Consiliului Local Frumusica, dreptul de uz și servitute pentru FELGAZ grid – C.R. Botosani** a suprafeței de 61 m² (1 mp reprezentând suprafața ocupată de 1 stâlp electric de medie tensiune, iar 60 mp reprezintă culoarul liniei de la stâlpul de racordare până la primul stâlp), pe domeniul public, conform planșei anexate.

Suprafața de 1 mp ce va fi ocupată de stâlpul de M.T. din gestiunea E.ON se cere atât pentru perioada de execuție a lucrărilor, cât și pentru asigurarea funcționării normale a rețelei electrice nou construite, pentru întreaga durată de viață a acesteia.

Vă mulțumim pentru sprijin !

Administrator,
ing. Rotaru Viorel

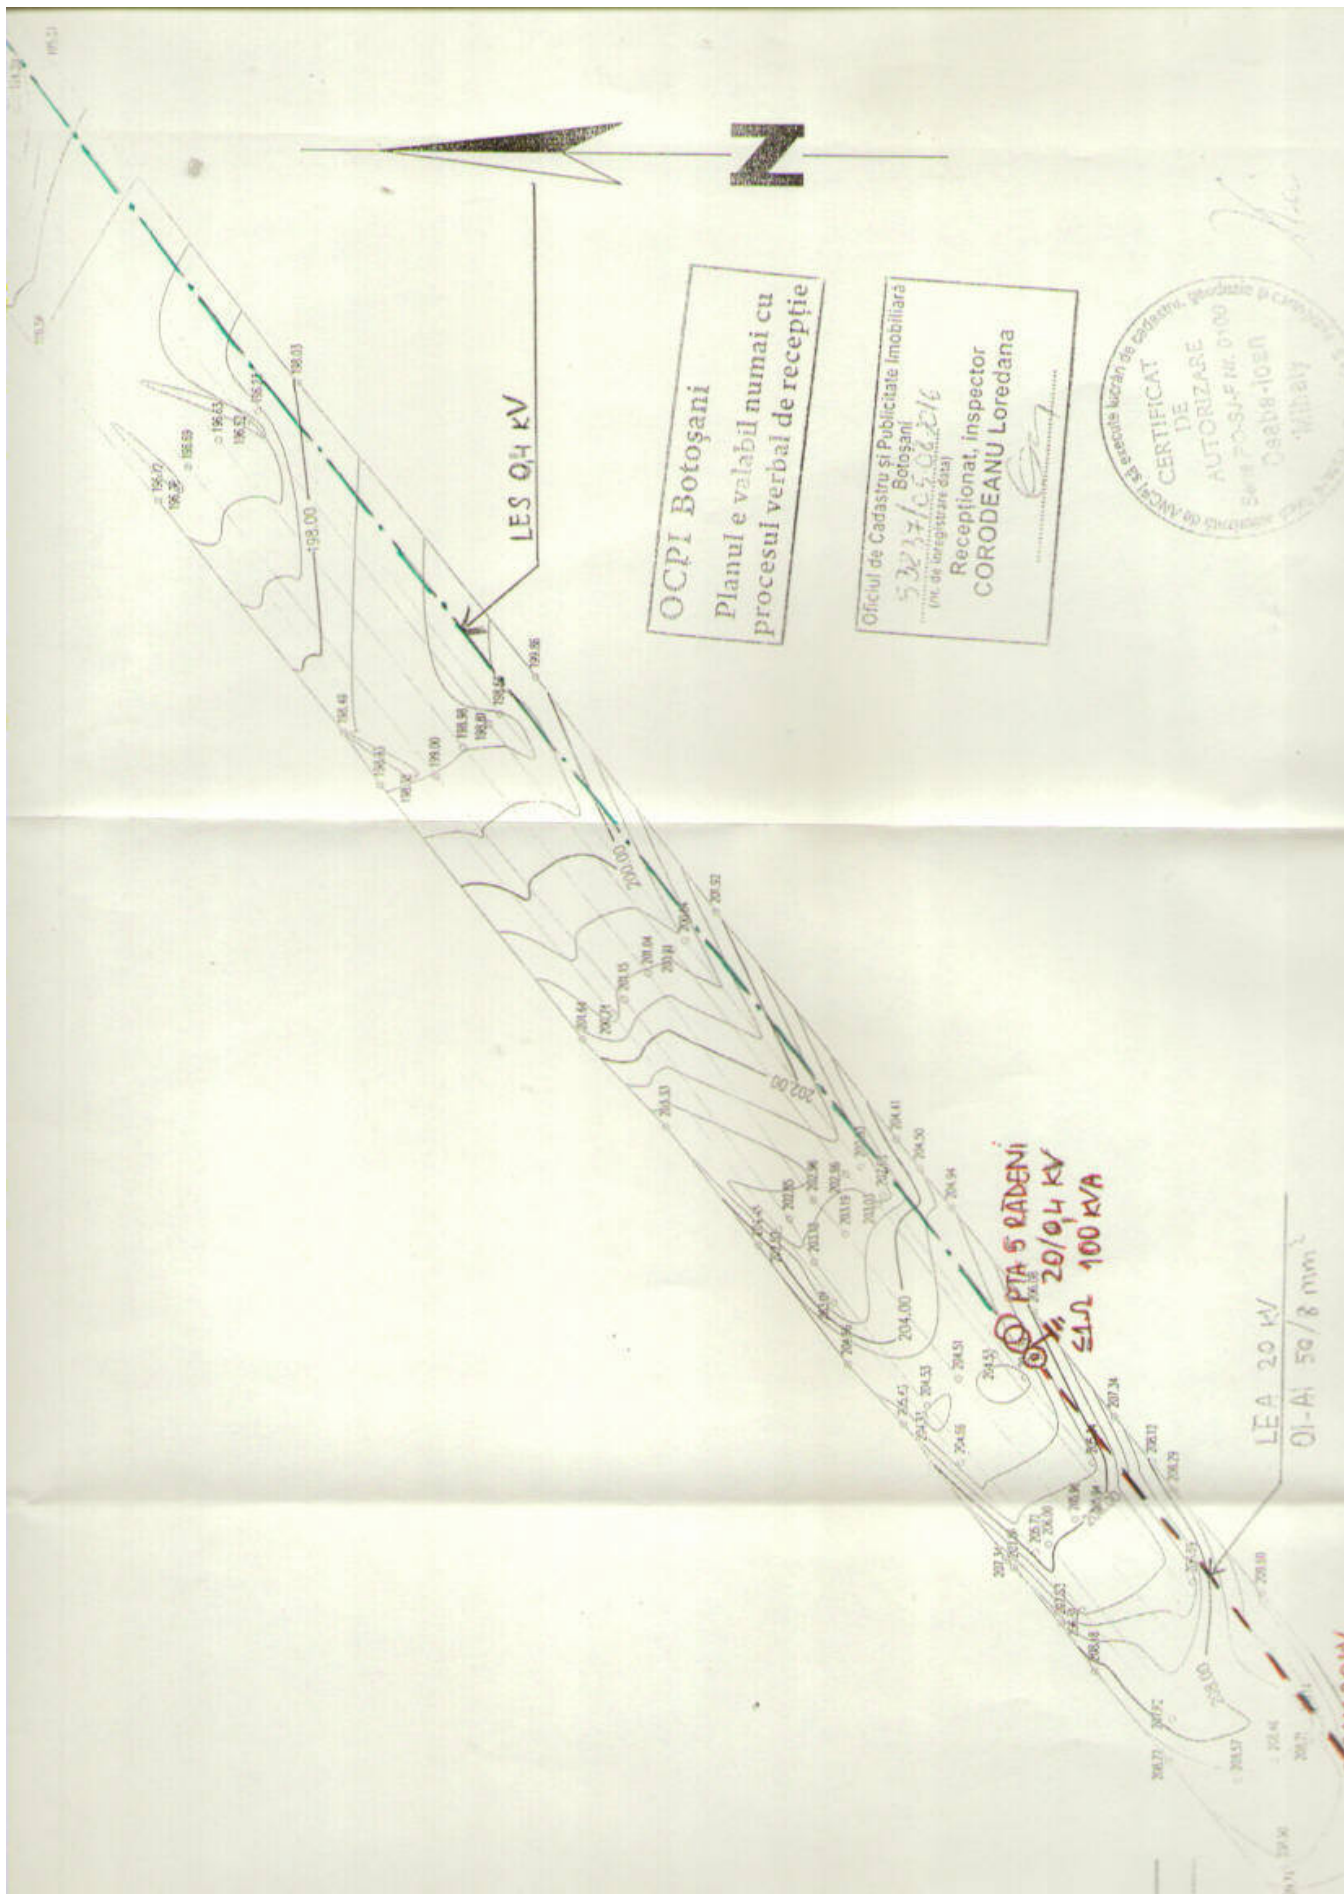

OCPI Botoșani
Planul e valabil numai cu
procesul verbal de recepție

Oficiul de Cadastru și Publicitate Imobiliară
Botoșani
53237/15.06.2016
Prin de înregistrare data
Recepționat, inspector
CORODEANU Loredana





S.C. ELPROEX S.A.

BOTOȘANI, str. PACEA Nr. 37, cod poștal 710013
J 07/1206/1994; C.U.I. 6798220 Capital social : 100.080 RON
Tel: 0231 530 313 ; Fax: 0231 585 494 ; e-mail: elproexhr@yahoo.com
Atestat ANRE Nr. 1.1.200 / 21.07.2015



Nr. 103 din 09.03.2017



Secretar d.c.
[Signature]
Botoșani-Comuna

Către,

CONSILIUL LOCAL FRUMUȘICA

Pentru promovarea lucrării de „ Alimentarea cu energie electrică: Extindere rețele apă și canalizare în ZAA/Aglomerarea Vlădeni-Deal SP 5, jud. Botoșani ”, a fost contractat cu S.C. DELGAZ Grid S.A. (executant S.C. ELPROEX S.A. Botoșani) proiectul pentru execuția lucrării.

În acest sens, vă rugăm ca, în conformitate cu prevederile Legii nr. 123/2012 a Energiei Electrice, art. 12 alin. (2) lit. c și e, art. 14 alin. (1) lit. a,c,d și alin. (3) lit a, b, să acordați prin **Hotărâre a Consiliului Local FRUMUȘICA, dreptul de uz și servitute pentru S.C. DELGAZ Grid S.A. – C.R. Suceava** a suprafeței de 5 m² ocupată definitiv, în vederea montării unui cablu subteran de joasă tensiune ce va alimenta Stația de Pompă nr. 5 Vlădeni.

Vă mulțumim pentru sprijin !

Administrator,
ing. Răduț Viorel



S.C. ELPROEX S.A. BOTOȘANI	Lucrarea nr. 7/2017	Exemplar nr.: 1
	Faza: P.C.U.	
	„ Alimentarea cu energie electrică: Extindere rețele apă și canalizare în ZAA/Aglomerarea Vlădeni-Deal SP 5, jud. Botoșani ”	

MEMORIU TEHNIC

1. DATE GENERALE

1.1. Denumirea investiției: „ Alimentarea cu energie electrică: Extindere rețele apă și canalizare în ZAA/Aglomerarea Vlădeni-Deal SP 5, jud. Botoșani ”

1.2. Elaborator: S.C. ELPROEX S.A. Botoșani - Strada PACEA, nr 37;

1.3. Ordonatorul principal de credite: CONSILIUL LOCAL COMUNA FRUMUȘICA;

1.4. Autoritatea contractantă : S.C. DELGAZ Grid S.A.

1.5. Amplasamentul: str. Vlădeni-Deal, comuna Frumușica, județul Botoșani, conf. pl. nr.1

1.6. Elemente care stau la baza întocmirii documentației : tema de proiectare, plan localitate scara 1:1000

1.7. Durata de execuție : 15 zile

2. DATE TEHNICE ALE LUCRĂRII

2.1. Clima și fenomenele naturale specifice zonei

Din punct de vedere al indicelui cronokeraunic instalațiile electrice analizate sunt amplasate în zona D (< 70 ore/an).

Din punct de vedere al condițiilor meteorologice, instalațiile electrice sunt situate în zona C – conform STAS 10101/20-90, zona C conform STAS 10101/21-92.

Din punct de vedere al terenului, zona se încadrează în grupa B, cu masa specifică de 1,6-1,8 t/m³, rezistivitatea solului 40-150 Ohmi×m, presiunea admisibilă a terenului 1-2 kg/m², nivelul maxim al apelor freatice este aprox. – 8 m.

Adâncimea de îngheț a solului din zona în care vor fi amplasate rețelele electrice proiectate este de pana la 110 cm.

Construcția se încadrează în categoria de importanță C (normală) conform HG 766/97, clasa de importanță III după P100/90 și după STAS 10100/0-75.

2.2. Geologie și seismicitate

Din punct de vedere macroseismic rețeaua analizată se află în zona de intensitate seismică E cu T_c = 0,7 sec.

3. DESCRIEREA LUCRĂRILOR

Pentru alimentarea cu energie electrică a Stației de Pompă 5 Vlădeni-Deal se va realiza o nouă plecare din PTA 1 Vlădeni-Deal. Distanța de la barele de J.T. ale PTA 1 Vlădeni-Deal la

S.C. ELPROEX S.A. BOTOȘANI	Lucrarea nr. 7/2017	Exemplar nr.: 1
	Faza: P.C.U.	
	„ Alimentarea cu energie electrică: Extindere rețele apă și canalizare în ZAA/Aglomerarea Vlădeni-Deal SP 5, jud. Botoșani ”	

consumator este de aproximativ 320 m. Din acest motiv, este necesară montarea unui conductor torsadat tip **NFA2X 50 OI+AI + 3 x 70 mm²**.

Plecarea numărul 3 nou proiectată, va aparține de PTA 1 Vlădeni-Deal și vor trebui executate următoarele operațiuni:

Lucrări pentru instalația de racordare:

- 1) de la stâlpul cu nr. 1.2.1 până la stâlpul de tip SE-10 FN se va monta un conductor torsadat tip **NFA2X 50 OI-AI + 3 x 70 mm²**;
- 2) vor fi utilizați stâlpii existenți ai rețelei pentru montarea conductorului torsadat;
- 3) la stâlpul cu nr. 1.2.1 existent, precum și la stâlpul de tip SE-10 FN, se va monta câte o priză de pământ cu rezistența de dispersie $\leq 4\Omega$, precum și câte un set de conectori de joasă tensiune.
- 4) de la ultimul stâlp de tip SE-10 FN al montării se va trece în L.E.S. pentru realizarea unui bransament trifazic;
- 5) bransamentul trifazic în L.E.S. va fi realizat dintr-un cablu de tip **NA2XABY 3 x 50 + 25 mm²**, având o lungime de 15 m;
- 6) la capătul bransamentului trifazic va fi montat pe un suport pe domeniul public un **BMPT – 40 A**, echipat cu întrerupător automat tetrapolar, cu protecție la suprasarcini și scurtcircuit, $I_r = 40A$ și o priză de pământ $\leq 4\Omega$;
- 7) stâlpii existenți vor fi inscripționați cu noua plecare nr. 3 proiectată.

Lucrări pentru instalația de utilizare:

- 1) Instalația de utilizare va fi cu cinci conductoare;
- 2) Priza de pământ montată la tabloul general al abonatului va avea o rezistență de dispersie de $\leq 4\Omega$.

4. DATE ȘI INDICI CARE CARACTERIZEAZĂ INVESTIȚIA PROIECTATĂ

Plecarea de joasă tensiune proiectată va avea cca 320 m și la construcția ei se vor folosi stâlpii existenți. **Suprafața ocupată definitiv de cablul subteran ce alimentează Stația de Pompare este de 5 m².**


Culoarul necesar temporar pentru construcția plecării de joasă tensiune însumează cca. 320 m²;


Înălțimea instalației:

- a. conductorii au înălțimea deasupra solului de cca. 6 m;

Verificat,
ing. Rotaru Viorel

Întocmit,
ing. Culică Adrian

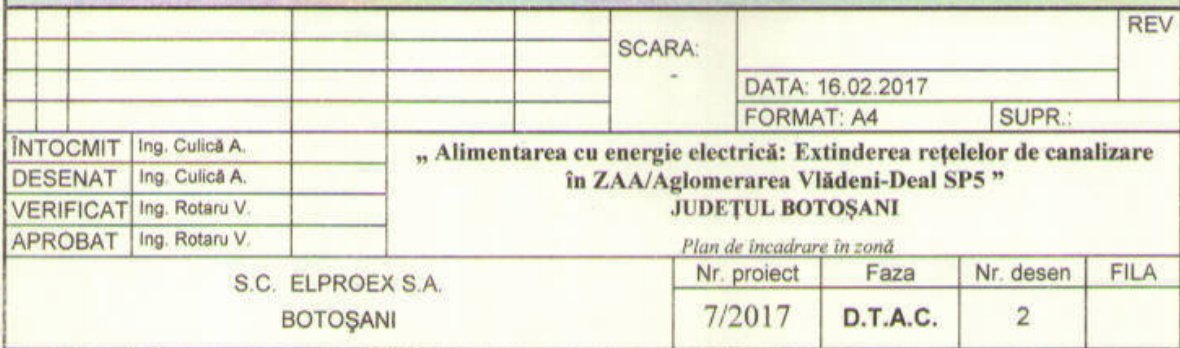

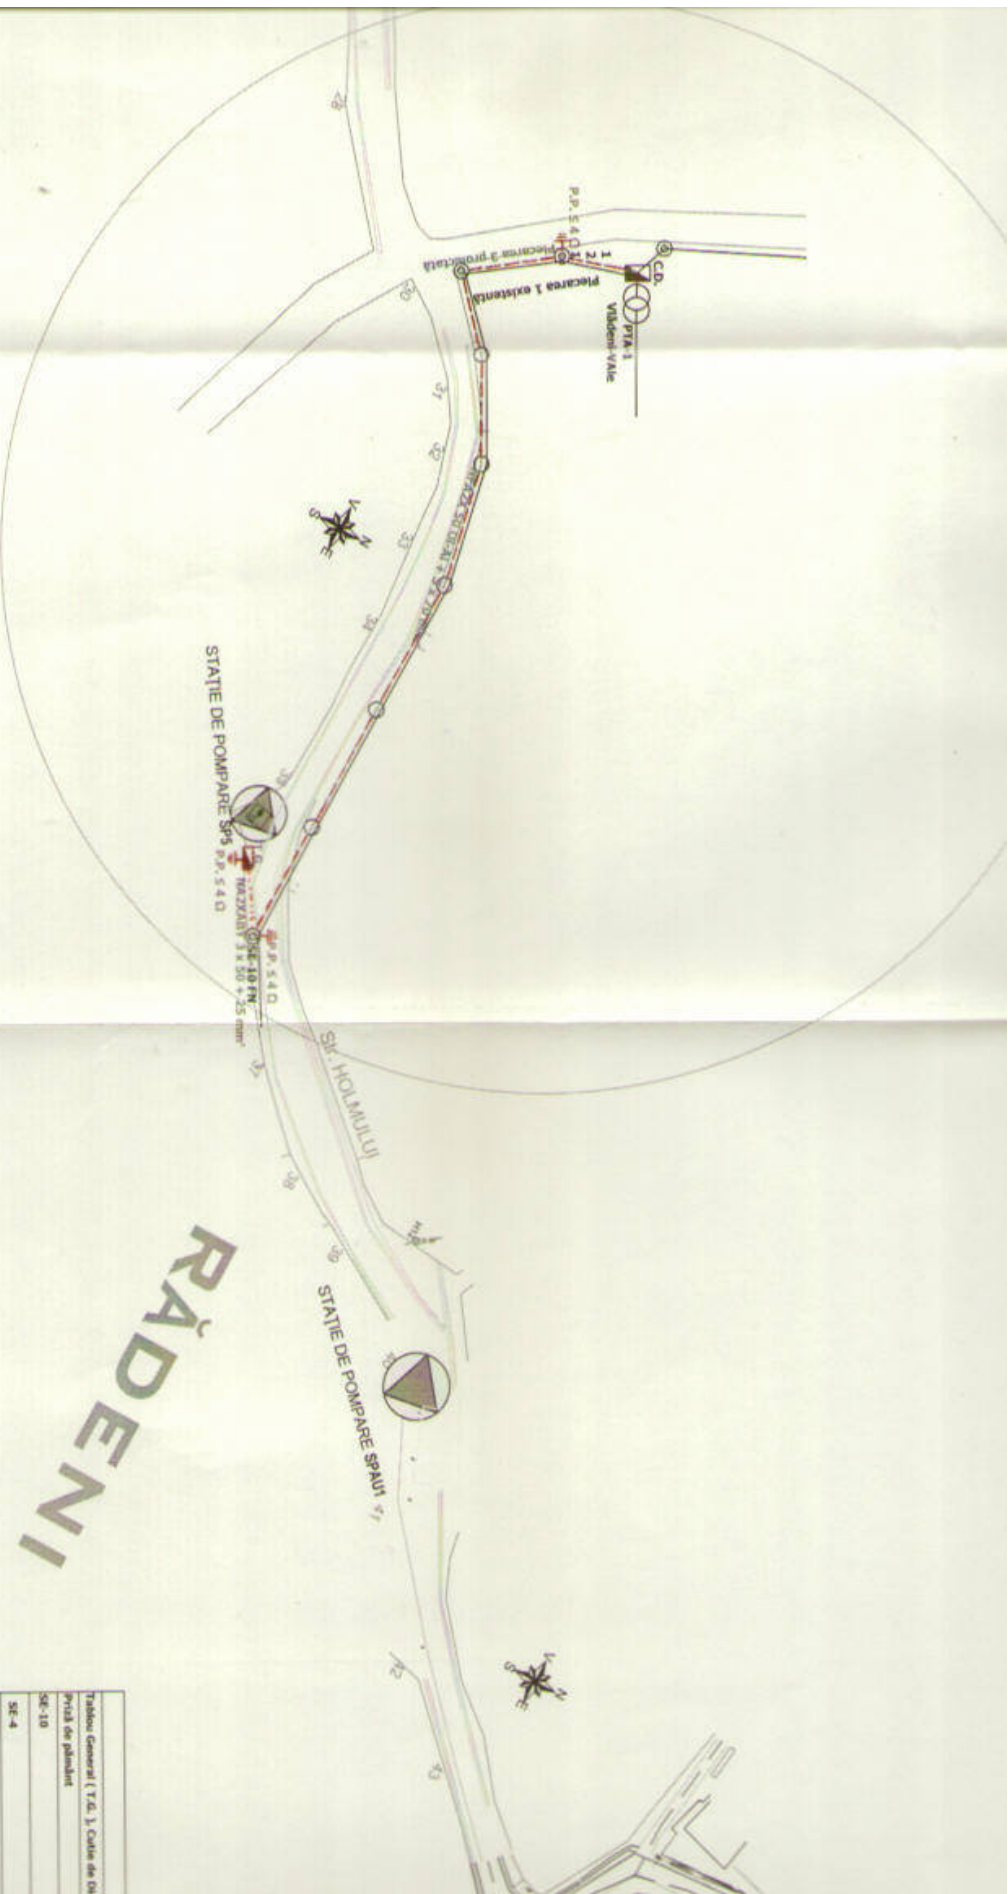

RĂDENI

Tabelul General (T.G.) Căile de Căi Pista de pământ SE-10 SE-4 Rețea electrică aeriană de joasă tensiune Rețea electrică aeriană de joasă tensiune Rețea electrică subterană de joasă tensiune

Verificator/expert	Nume:	Semnătură:	Cerințe:	Referat/Expertiza nr./Data
				Beneficiar: Nova Apa Serv Botoșani
				Adresă obiectiv: str. Holmului, sat Vilșeni, județul Botoșani
SPECIFICAȚIE	NUME	SEMNAȚURĂ	Scara:	Titlu proiect: "Alimentarea cu energie electrică. Echi-

Proiect executat în conformitate cu planul de amenajare a teritoriului urban nr. 23/2007 al Municipiului Rădeni

LEGEA

energiei electrice și a gazelor naturale

Drepturile și obligațiile ce decurg din autorizația de înființare și din licențe

Art. 12. - (1) Lucrările de realizare și re tehnologizare ale capacităților energetice pentru care se acordă autorizații, precum și activitățile și serviciile pentru care se acordă licențe, după caz, sunt de interes public, cu excepția celor care sunt destinate exclusiv satisfacerii consumului propriu al titularului autorizației sau licenței.

(2) Asupra terenurilor și bunurilor proprietate publică sau privată a altor persoane fizice ori juridice și asupra activităților desfășurate de persoane fizice sau juridice în vecinătatea capacității energetice se instituie limitări ale dreptului de proprietate în favoarea titularilor autorizațiilor de înființare și de licențe care beneficiază de:

- a) dreptul de uz pentru executarea lucrărilor necesare realizării, relocării, re tehnologizării sau desființării capacității energetice, obiect al autorizației;
- b) dreptul de uz pentru asigurarea funcționării normale a capacității, obiect al autorizației de înființare, pentru reviziile, reparațiile și intervențiile necesare;
- c) servitutea de trecere subterană, de suprafață sau aeriană pentru instalarea/desființarea de rețele electrice sau alte echipamente aferente capacității energetice și pentru acces la locul de amplasare a acestora, în condițiile legii;
- d) dreptul de a obține restrângerea sau încetarea unor activități care ar putea pune în pericol persoane și bunuri;
- e) dreptul de acces la utilitățile publice.

(3) Drepturile de uz și de servitute au ca obiect utilitatea publică, au caracter legal, iar conținutul acestora este prevăzut la art. 14 și se exercită fără înscriere în Cartea funciară pe toată durata existenței capacității energetice sau, temporar, cu ocazia re tehnologizării unei capacități în funcțiune, reparației, reviziei, lucrărilor de intervenție în caz de avarie.

(4) Exercițarea drepturilor de uz și servitute asupra proprietăților statului și ale unităților administrativ-teritoriale afectate de capacitățile energetice se realizează cu titlu gratuit, pe toată durata existenței acestora.

(5) Exercițarea drepturilor de uz și de servitute asupra proprietăților private afectate de capacitățile energetice, care se vor realiza după intrarea în vigoare a prezentei legi, se face în conformitate cu regulile procedurale privind condițiile și termenii referitori la durata, conținutul și limitele de exercitare a acestor drepturi, prevăzute într-o convenție - cadru, precum și pentru determinarea cuantumului indemnizațiilor, a despăgubirilor și a modului de plată a acestora, care se aprobă, împreună cu convenția - cadru, prin hotărâre a Guvernului, la propunerea ministerului de resort.

(6) Proprietarii terenurilor afectate de exercitarea drepturilor de uz și de servitute de către titularii de licențe și autorizații pot solicita încheierea de convenții, conform prevederilor alin. (5).

(7) Beneficiază de indemnizații și, respectiv, despăgubiri și proprietarii de terenuri afectate de exercitarea drepturilor de uz și de servitute de către titularii de licențe și autorizații care la data intrării în vigoare a prezentei legi au în derulare convenții privind exercitarea acestor drepturi încheiate în condițiile legii.

(8) Titularii de licențe și autorizații sunt obligați să procedeze la încheierea convențiilor - cadru prevăzute la alin. (5), în termen de maximum 30 de zile de la solicitarea proprietarilor afectați.

(9) Dacă, cu ocazia intervenției pentru re tehnologizări, reparații, revizii sau avarii, se produc pagube proprietarilor din vecinătatea capacităților energetice, titularii de licență au obligația să plătească despăgubiri, în condițiile prezentei legi.

(10) Proprietarii terenurilor și titularii activităților afectați de exercitarea de către titularii de licență și autorizații a drepturilor prevăzute la alin. (2) vor fi despăgubiți pentru prejudiciile cauzate acestora. La calculul despăgubirilor vor fi avute în vedere următoarele criterii:

- suprafața de teren afectată cu ocazia efectuării lucrărilor;
- tipurile de culturi și plantații, precum și amenajările afectate de lucrări;
- activitățile restrânse cu ocazia lucrărilor.

Cuantumul despăgubirii se stabilește prin acordul părților sau, în cazul în care părțile nu se înțeleg, prin hotărâre judecătorească.

(11) Dreptul de uz și de servitute asupra terenurilor proprietate privată, restrângerea sau încetarea unor activități prevăzute la alin. (2) se stabilesc și se exercită cu respectarea principiului echității, a dreptului de proprietate și a minimei afectări a acestuia.

(12) Titularii de autorizații și licențe sunt în drept să efectueze lucrările de defrișare a vegetației sau tăierile de modelare pentru crearea și menținerea distanței de apropiere față de rețelele electrice cu

[(13) Titularii de autorizații și licențe beneficiari ai drepturilor de uz și de servitute asupra proprietății publice sau private a statului și a unităților administrativ - teritoriale sunt scutiți de plata de taxe, impozite și alte obligații de plată instituite de autoritățile administrației publice centrale și locale. (text original în vigoare până la 1 ianuarie 2016)]

[~~(13)~~] (13) Titularii de autorizații și licențe . . . text abrogat - [~~{*}~~] . . . (alineat abrogat de la 1 ianuarie 2016 prin art. 502 alin. (1) pct. 6 din Legea nr. 227/2015 - publicată la 10 septembrie 2015)

(13) Titularii de autorizații și licențe beneficiari ai drepturilor de uz și de servitute asupra proprietății publice sau private a statului și a unităților administrativ - teritoriale sunt scutiți de plata de taxe, impozite și alte obligații de plată instituite de autoritățile administrației publice centrale și locale. (alineat abrogat de la 1 ianuarie 2016 prin art. 502 alin. (1) pct. 6 din Legea nr. 227/2015 - publicată la 10 septembrie 2015)

Obligațiile decurgând din autorizațiile de înființare și din licențe

Drepturile și obligațiile titularilor de autorizații de înființare și de licență asupra proprietății terților

Art. 14. - (1) Dreptul de uz asupra terenului pentru executarea lucrărilor necesare realizării/relocării/desființării sau re tehnologizării de capacități energetice se întinde pe durata necesară executării lucrărilor. În exercitarea acestui drept de uz, titularul autorizației de înființare/relocare/desființare sau re tehnologizare, după caz, cu respectarea prevederilor legale, poate:

- a) să depoziteze, pe terenurile necesare executării lucrărilor, materiale, echipamente, utilaje, instalații;
- b) să desființeze culturi sau plantații, construcții sau alte amenajări existente ori numai să le restrângă, în măsura strict necesară executării lucrărilor pentru capacitatea autorizată, în condițiile legii;
- c) să îndepărteze materiale, să capteze apă, în condițiile prevăzute de legislația în vigoare;
- d) să instaleze utilaje și să lucreze cu acestea, să amplaseze birouri și locuințe de șantier, cu acordul prealabil al proprietarului;
- e) să oprească ori să restrângă activități ale proprietarului, în măsura strict necesară executării lucrărilor pentru capacitatea autorizată, cu respectarea prevederilor legale în vigoare.

(2) Dreptul de uz prevăzut la alin. (1) încetează înaintea expirării duratei stabilite pentru executarea lucrărilor sau înaintea acestui termen, la data terminării anticipate a lucrărilor sau la data sistării acestora și renunțării la autorizații. Oricare dintre aceste situații trebuie notificată de îndată proprietarului.

(3) Dreptul de uz asupra terenului pentru asigurarea funcționării normale a capacității energetice se întinde pe toată durata funcționării capacității, iar exercitarea lui se face ori de câte ori este necesar pentru asigurarea funcționării normale a capacității. În exercitarea acestui drept titularul licenței poate:

- a) să depoziteze materiale, echipamente, utilaje, instalații pentru întreținere, revizii, reparații și intervenții necesare pentru asigurarea funcționării normale a capacității;
- b) să instaleze utilaje și să lucreze cu acestea;
- c) să desființeze sau să reducă culturi, plantații ori alte amenajări existente și să restrângă activități ale proprietarului, în măsura și pe durata strict necesare executării operațiilor de întreținere, reparații, revizii sau intervenții pentru asigurarea funcționării normale a capacității, cu respectarea legislației în vigoare.

(4) Titularul licenței este obligat să înștiințeze în scris proprietarul bunurilor sau prestatorul activităților care vor fi afectate ca urmare a lucrărilor la capacitățile energetice, cu excepția cazurilor de avarii, situație în care proprietarii sunt înștiințați în termenul cel mai scurt.

(5) Titularul licenței este obligat să plătească proprietarilor despăgubirea cuvenită pentru pagubele produse, să degajeze terenul și să-l repună în situația anterioară, în cel mai scurt timp posibil.

(6) Servitutea de trecere subterană, de suprafață sau aeriană cuprinde dreptul de acces și de executare a lucrărilor la locul de amplasare a capacităților energetice cu ocazia intervenției pentru re tehnologizări, reparații, revizii și avarii.

(7) Pentru a evita punerea în pericol a persoanelor, a bunurilor sau a unor activități desfășurate în zona de executare a lucrărilor de realizare ori re tehnologizare de capacități energetice, precum și a operațiilor de revizie sau reparație la capacitatea în funcțiune, titularul autorizației sau al licenței are dreptul de a obține restrângerea ori sistarea, pe toată durata lucrărilor, a activităților desfășurate în vecinătate de alte persoane. În acest caz, persoanele afectate vor fi înștiințate, în scris, despre data începerii, respectiv a finalizării lucrărilor.

(8) La încetarea exercitării drepturilor prevăzute la art. 12 alin. (2), titularul autorizației de înființare, respectiv titularul licenței este obligat să asigure degajarea terenului și repunerea lui în situația inițială.

(9) Dreptul de acces la utilitățile publice, prevăzut la art. 12 alin. (2) lit. e), trebuie exercitat de titularul autorizației sau al licenței cu bună - credință și în mod rezonabil, fără a prejudicia accesul altor persoane la respectivele utilități publice.

ROMÂNIA

JUDETUL BOTOȘANI

CONSILIUL LOCAL AL COMUNEI FRUMUȘICA

COMISIA nr.1 Domeniul dezvoltare economică - socială, buget, finanțe, amenajarea teritoriului și urbanism, agricultură, protecția mediului, turism, gospodărie comunală, servicii și comerț.

R A P O R T

Analizînd proiectul de hotărâre cu privire la acordarea cu titlu gratuit a dreptului de uz și servitute către SC DELGAZ Grid SA Suceava, a unor suprafețe de teren.

- Având în vedere prevederile :
- Legea administrației publice locale nr. 215/2001, republicată, cu modificările și completările ulterioare,

În temeiul art . 44, din Legea Administrației Publice locale nr.215/2001 republicată, cu modificările și completările ulterioare,

AVIZEAZĂ FAVORABIL

Prezentul proiect de hotărâre ce urmează a fi supus dezbaterii și aprobării plenului consiliului local.


PRESEDINTE,


SECRETAR,

CONSILIUL LOCAL AL COMUNEI FRUMUȘICA
JUDEȚUL BOTOSANI
COMISIA PENTRU ÎNVĂȚĂMÂNT, SĂNĂTATE, FAMILIE,
ACTIVITĂȚI SOCIAL-CULTURALE, CULTE, MUNCĂ ȘI PROTECȚIE SOCIALĂ

RAPORT DE AVIZARE

Comisia pe domenii de activitate a Consiliului Local a comunei Frumușica, întrunită în ședința ordinară din luna - MARTIE 2017 a luat în discuție în vederea avizării, potrivit procesului -verbal alăturat, următorul proiect de hotărâre:

-Proiect de Hotărâre privind :

*Acordarea cu titlu gratuit a dreptului de
uș și pentruțe către S.C Delgoz Erid S.A - R.
Succova, axupra unor suprafete de teren
situate în comuna Frumușica*

În urma discuțiilor purtate în plenul comisiei rezultă că proiectul de hotărâre sus menționat este oportun și necesar.

În acest sens comisia avizează favorabil Proiectul de Hotărâre sus menționat și propune prezentarea în ședința ordinară a Consiliului Local al comunei Frumușica din data de 24.03.2017

S-a realizat prezentul în conformitate cu Legea 215/2001, Legea organizării și funcționării administrației publice locale.

COMISIA

1. BALAȘEI VIOLETA - PREȘEDINTE
2. HUȚUȚĂȘU IOAN - SECRETAR
3. FOCA GHEORGHE - MEMBRU
4. BALAȘANU ȘTEFAN - MEMBRU
5. LÎNĂ PETRU - MEMBRU

[Signatures of the committee members]

RAPORT

24.03.2017

In urma analizei efectuate la documentatia existenta la proiectul de hotarare privind :

- acordare cu titlu gratuit a dreptului uz si
servitute catre SC Del Rio - Grup SA Sucrova


Comisia juridica din cadrul consiliului local, in conformitate cu prevederile art. 56 ,pct. 4 din L 215/2001 a administratiei publice locale, completata si republicata, considera ca :

- este in conformitate cu prevederile legale

Drept pentru care propunem :

- sejen si propunem a fi supus spre analiza
discretiei si aprobare in sedinta de consiliu

1. Vamanu Margareta
2. Guraliuc Cristian
3. Cuibar Nelu
4. Anusca Neculai
5. Onofrei Georgel

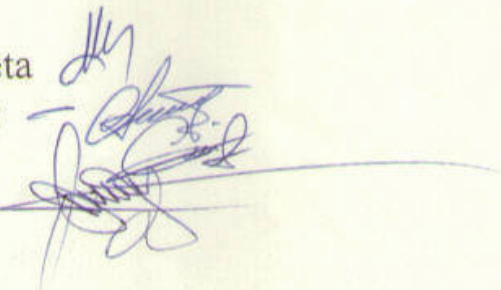

PRIMARIA FRUMUSICA

RAPORT DE SPECIALITATE

Subsemnatul Oprisanu Mihai avand functia de consilier in probleme de urbanism si amenajarea teritoriului la C.L. Frumusica analizand proiectul de hotarare privind «ACORDAREA CU TITLU DE GRATUITATE A DREPTULUI DE UZ SI SERVITUTE CATRE S.C.DELGAZ GRID S.A.-CR SUCEAVA A UNOR SUPRAFETE DE TEREN APARTINAND DOMENIULUI PUBLIC AL COMUNEI FRUMUSICA « , constat ca acesta indeplineste conditiile de forma.Motivatia de fapt reflecta motivatia adoptarii iar motivatia de drept fiind cea prevazuta de actele normative. Partea dispozitiva nominalizeaza corect obiectivele,termenele si raspunderile personale.Proiectul de hotarare se poate aproba in consiliu in forma prezentata.

Intocmit ,

ARHITECT SEF Ing. OPRISANU MIHAI



PRIMARIA COMUNEI FRUMUSICA
JUDETUL BOTOSAN
21.03.2017

RAPORT DE SPECIALITATE

Subsemnatul Strachinariu Dumitru, avind functia de consilier juridic, in cadrul Primariei Comunei Frumusica, judetul Botosani, vazind "Proiectul de Hotarire privind acordarea cu titlul gratuit a dreptului de uz si servitude catre SC DELGAZ Grid SA – CR Suceava, asupra unor suprafete de teren situate in comuna Frumusica, judetul Botosani" – initiator primar

Constat,

Caacesta indeplineste conditiile de forma, motivatia de fapt necesita motivatia adoptarii, iar motivatia de drept fiind cea prevazuta de actele normative.

Proiectul de hotarire poate fi supus spre aprobare in Consiliul local, dupa ce vor fi analizate suprafetele, daca ele sunt suficiente, sau depasesc suprafata utila.



HOTARAREA Nr.26

privind aprobarea bugetului local al Comunei Frumușica pe anul 2017

CONSILIUL LOCAL AL COMUNEI FRUMUȘICA, întrunit în ședința ordinară din data de 24.03.2017;

Analizând proiectul de hotărâre inițiat de primarul Comunei Frumușica;

Examinând nota de fundamentare și raportul de specialitate întocmite de compartimentul financiar contabil prin care se propune aprobarea bugetului local al comunei Frumușica pe anul 2017, precum și expunerea de motive a primarului comunei Frumușica;

Având avizul comisiilor de specialitate, din cadrul C.L. Frumușica;

În baza art.1 alin.2 litera a raportat la art.19 alin.1 litera a, art.25, 26, art.39 alin.3, 4 5, 6, art.41, art.45, art.46 alin.3 din Legea 273/2006 privind finanțele publice locale, cu modificările și completările ulterioare și a Legii bugetului de stat pe anul 2017;

În temeiul art.36 alin.2 litera b raportat la alin.4 lit.a, d, e, f și art.45 alin.1 și alin.2 litera a, litera d, art.115 alin.1 lit.b din Legea nr.215/2001 privind administrația publică locală, republicată, cu modificările și completările ulterioare,

HOTĂRĂȘTE:

Art.1-Se aproba bugetul de venituri și cheltuieli al comunei Frumușica pe anul 2017 în suma de **6967,1 mii lei** la venituri iar la cheltuieli suma de **7227,1 mii lei**, conform anexe nr.1, care face parte integrantă din prezenta hotărâre.

Art.2-În structura economică, cheltuielile bugetului local pe anul 2017 în suma totală de **7227,1 mii lei** sunt limite maxime ce nu pot fi depășite, iar modificarea și angajarea lor se face cu respectarea legislației în vigoare.

	Plan 2017 (mii lei)
Cheltuieli totale	7227,1
A. Cheltuieli curente	6338,1
B. Cheltuieli de personal	4351,3
C. Bunuri și servicii	997,2
D. Asistența socială	443,6
E. Alte cheltuieli	198,0
F. Fond rezerva bugetară	348,0
G. Cheltuieli de capital	889,0

Art.3-Din bugetul local pentru anul 2017 la secțiunea dezvoltare este prevăzută suma totală de **889 mii lei** din care 260 mii lei sumă din excedentul neutilizat în anul 2016 pentru alimentarea cu gaze naturale.

Art.4- Se aproba obiectivele de investiții pe anul 2017, conform anexei nr.2, care face parte integrantă din prezenta hotărâre.

Art.5-Cu ducerea la îndeplinire a prezentei Hotărâri revine primarului comunei Frumușica prin compartimentele de specialitate din subordine.

Adoptată astăzi: 24.03.2017

PREȘEDINTE DE ȘEDINȚĂ
CONSILIER
BALAȘANU ȘTEFAN



CONTRASEMNEAZA
SECRETAR COMUNA
ANTON PETRU

