

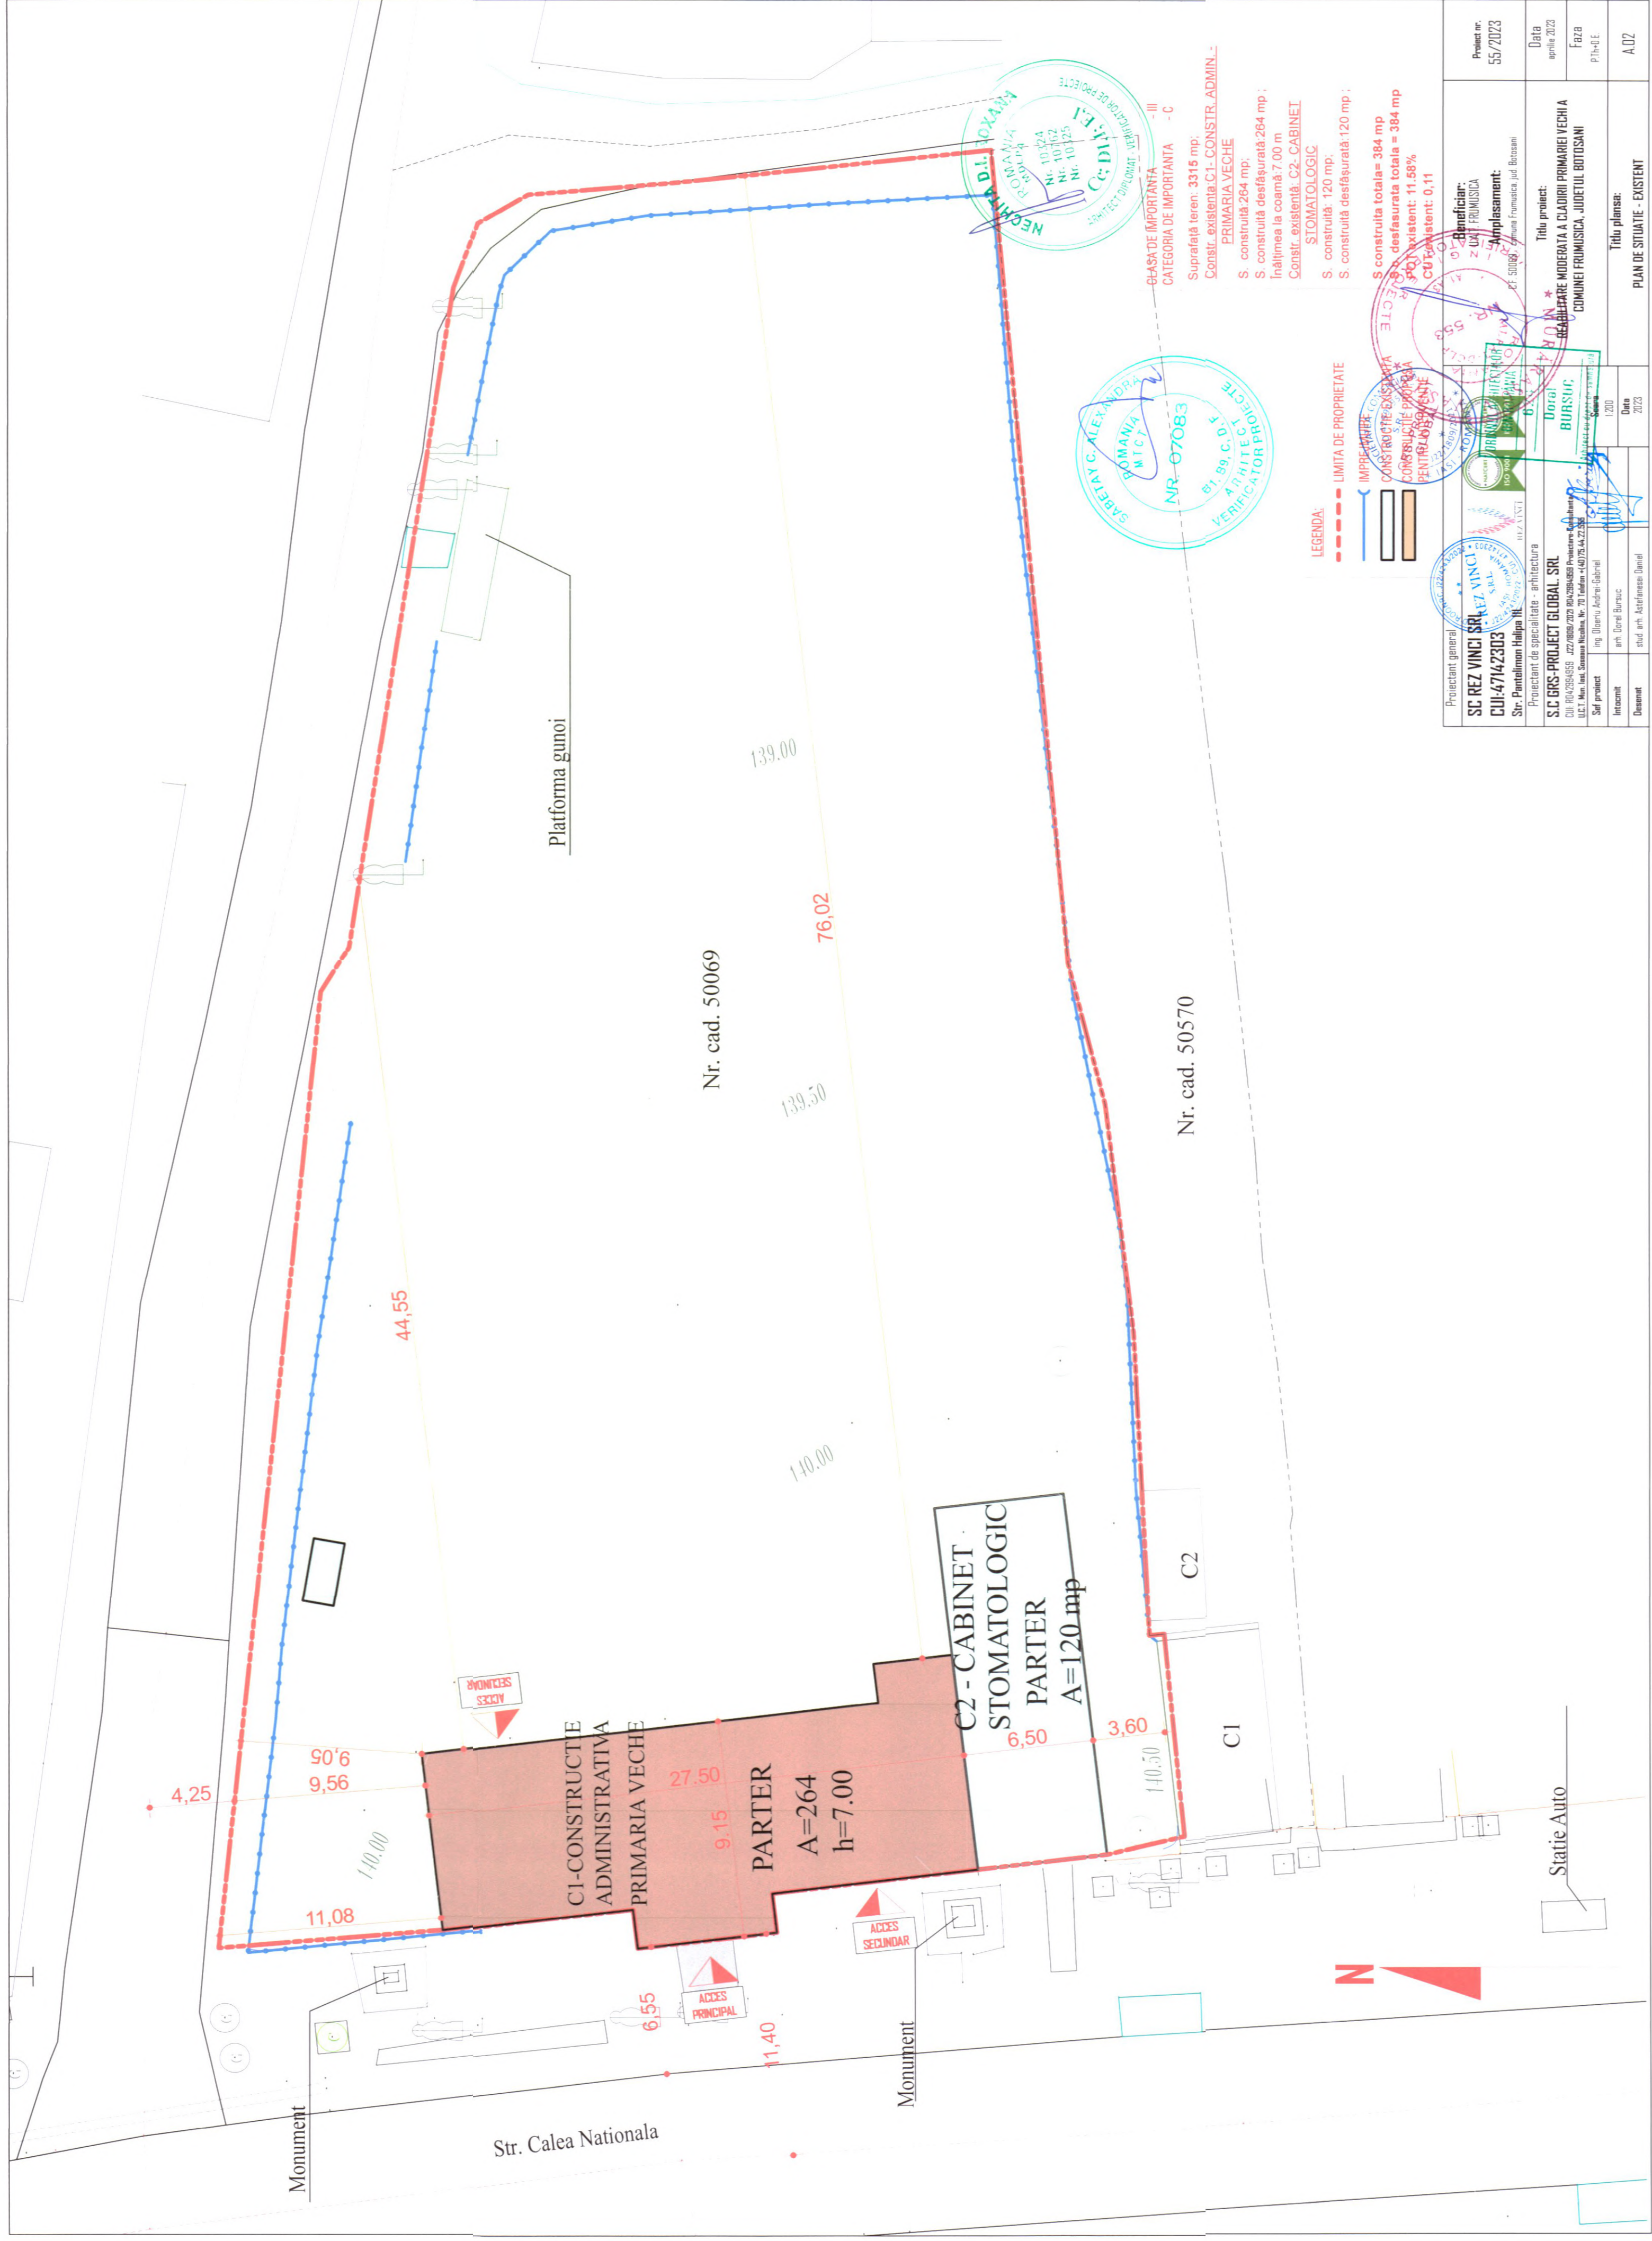


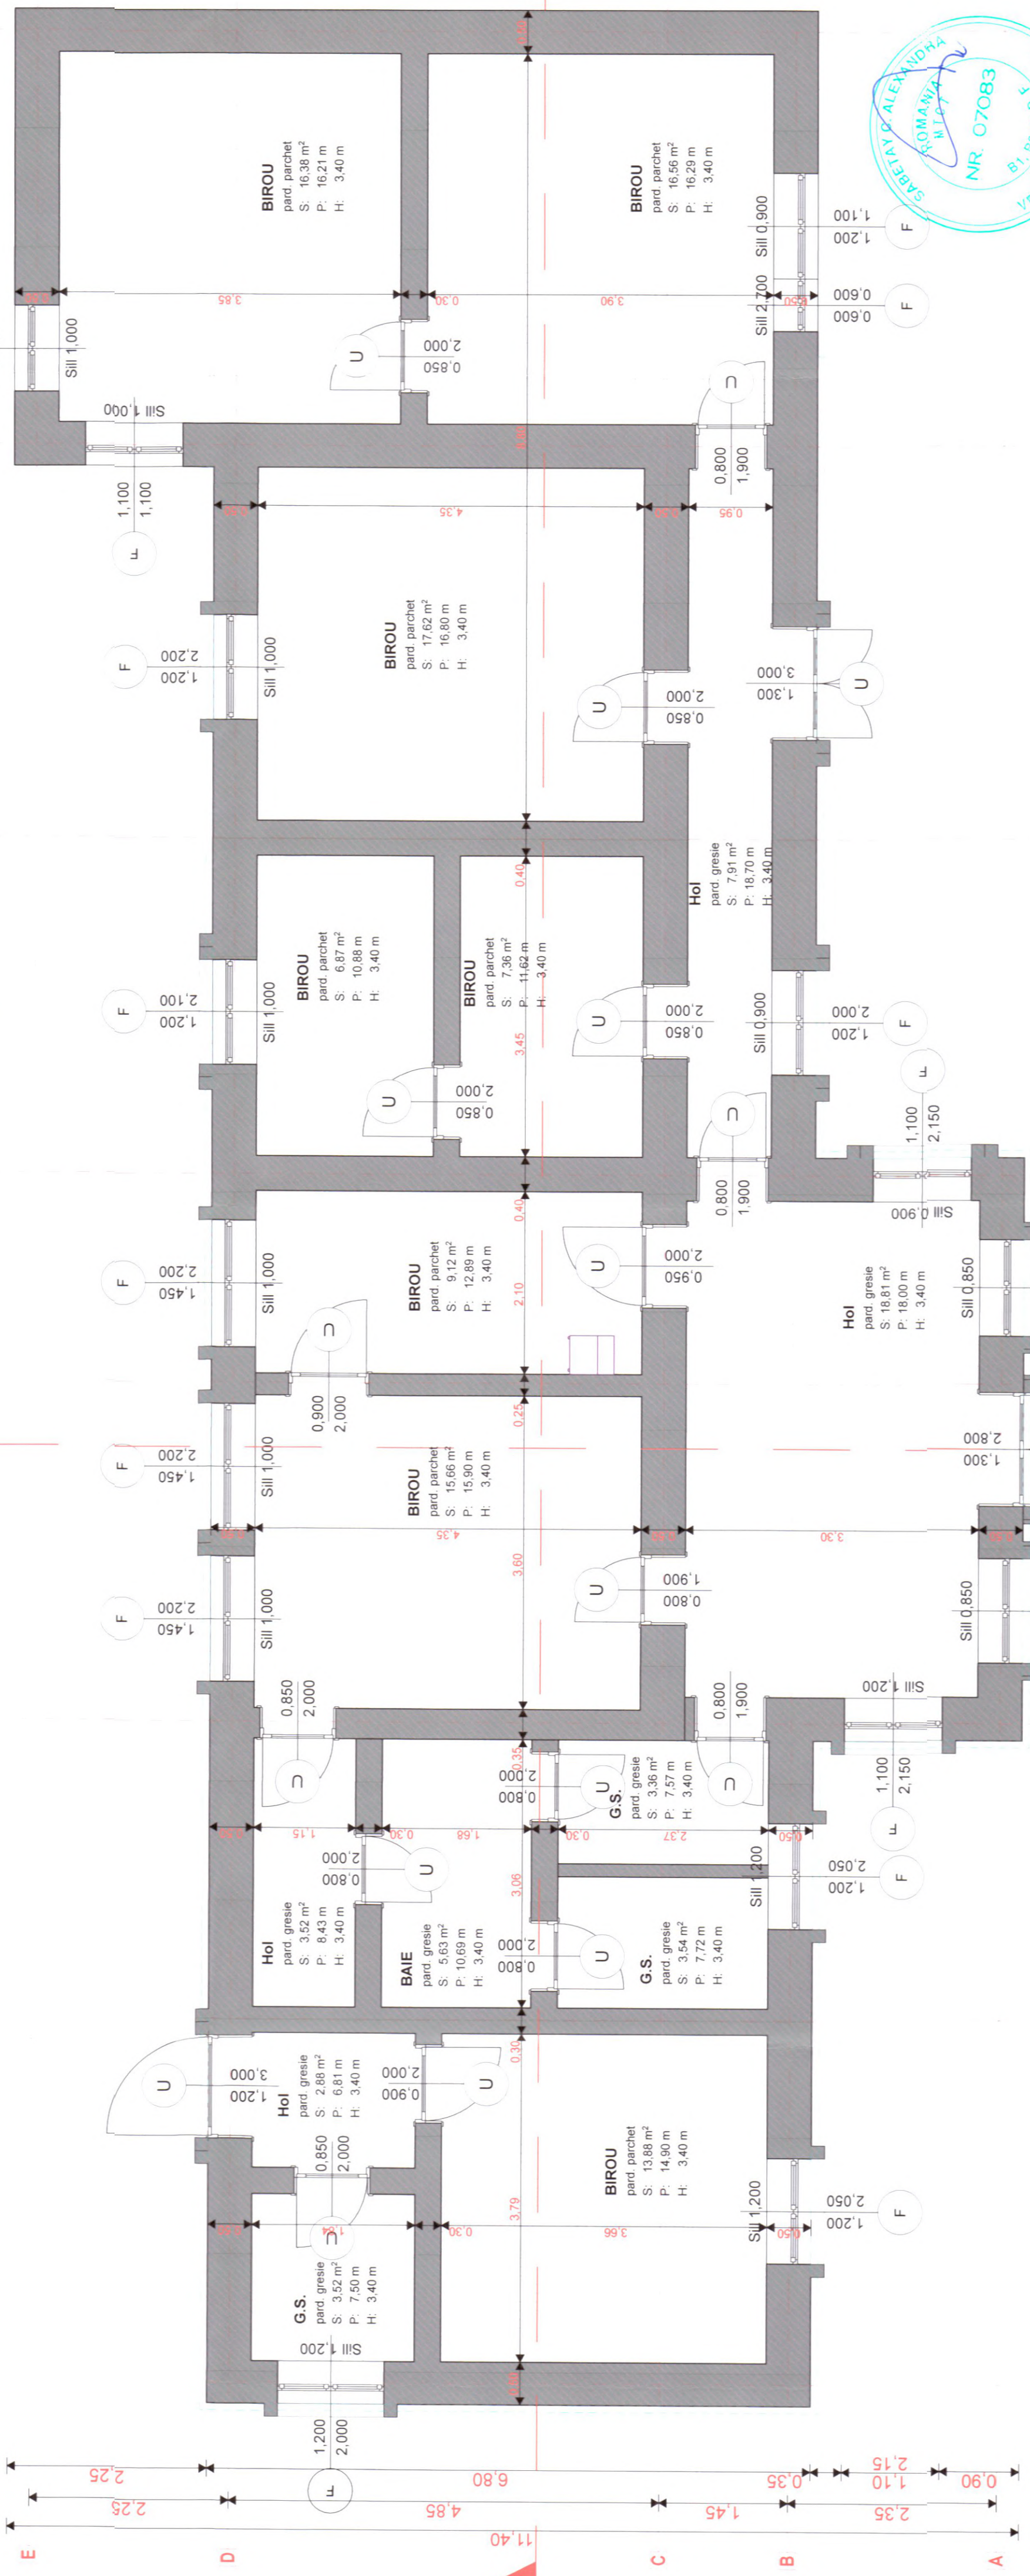

Proiectant general SC REZ VINCI SRL CUI: 47142303 Str. Pantelimon Halipa III Proiectant de specialitate - arhitectura S.C. GRS-PROJECT GLOBAL SRL CUI: RO42994959 J22/1809/2021 RO42994959 Proiectare-Consultanta U.C.T. Mun. Iasi, Soseaua Nicolina, Nr. 70 Telefon +(40)75.44.22.555			Beneficiar: U.A.T. FRUMUSICA Amplasament: C.F. 50069, comuna Frumusica, jud. Botosani		Proiect nr. 55/2023
Sef proiect ing. Oloeriu Andrei-Gabriel			Titlu proiect: REABILITARE MODERATA A CLADIRII PRIMĂRIEI VECHI A COMUNEI FRUMUSICA, JUDEȚUL BOTOȘANI		Data aprilie 2023
Intocmit arh. Dorel Bursuc			Titlu plansa: PLAN DE INCADRARE ÎN ZONA		Faza P.Th+D.E.
Desenat stud. arh. Astefanesei Daniel					A.01

[illegible]

A2

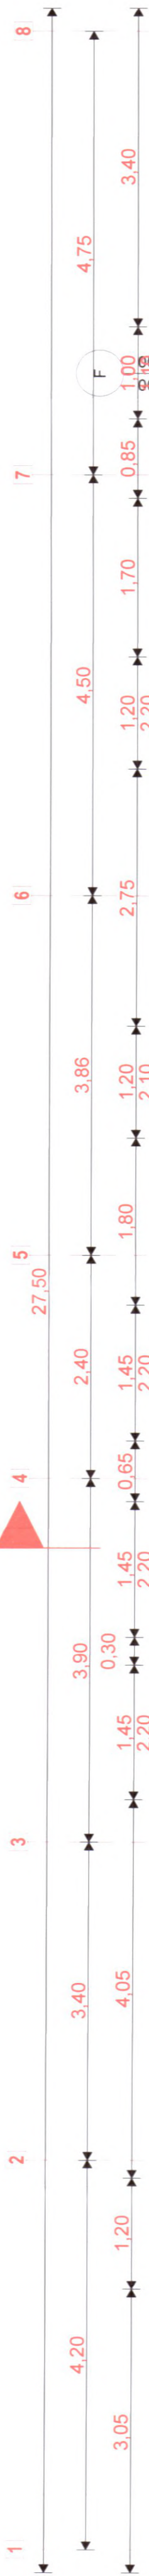

A1

A1

1

2

3

A2

5


6

7

8



Proiectant general	SC REZ VINCI SRL CUI 47142303 Str. Pandelimon Iulianu 11, Sector 1, Bucuresti	Proiectant de specialitate - arhitectură	S.C. GRS-PROJECT GLOBAL SRL CUI:104294559 - 472/1089/2020 BUL/C294559 Proiectare-Camărare-ULET, Mas. Ind. Sumea Nicolae, Nr. 30, Indifer +140/75.44.22.555	Ing. Dorin Burduc arh. Dorin Burduc	Intenat	150	Data	2023
--------------------	--	--	---	--	---------	-----	------	------

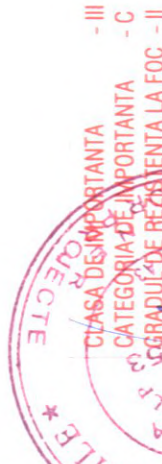

8

6

5


A2

3

2

1

A7

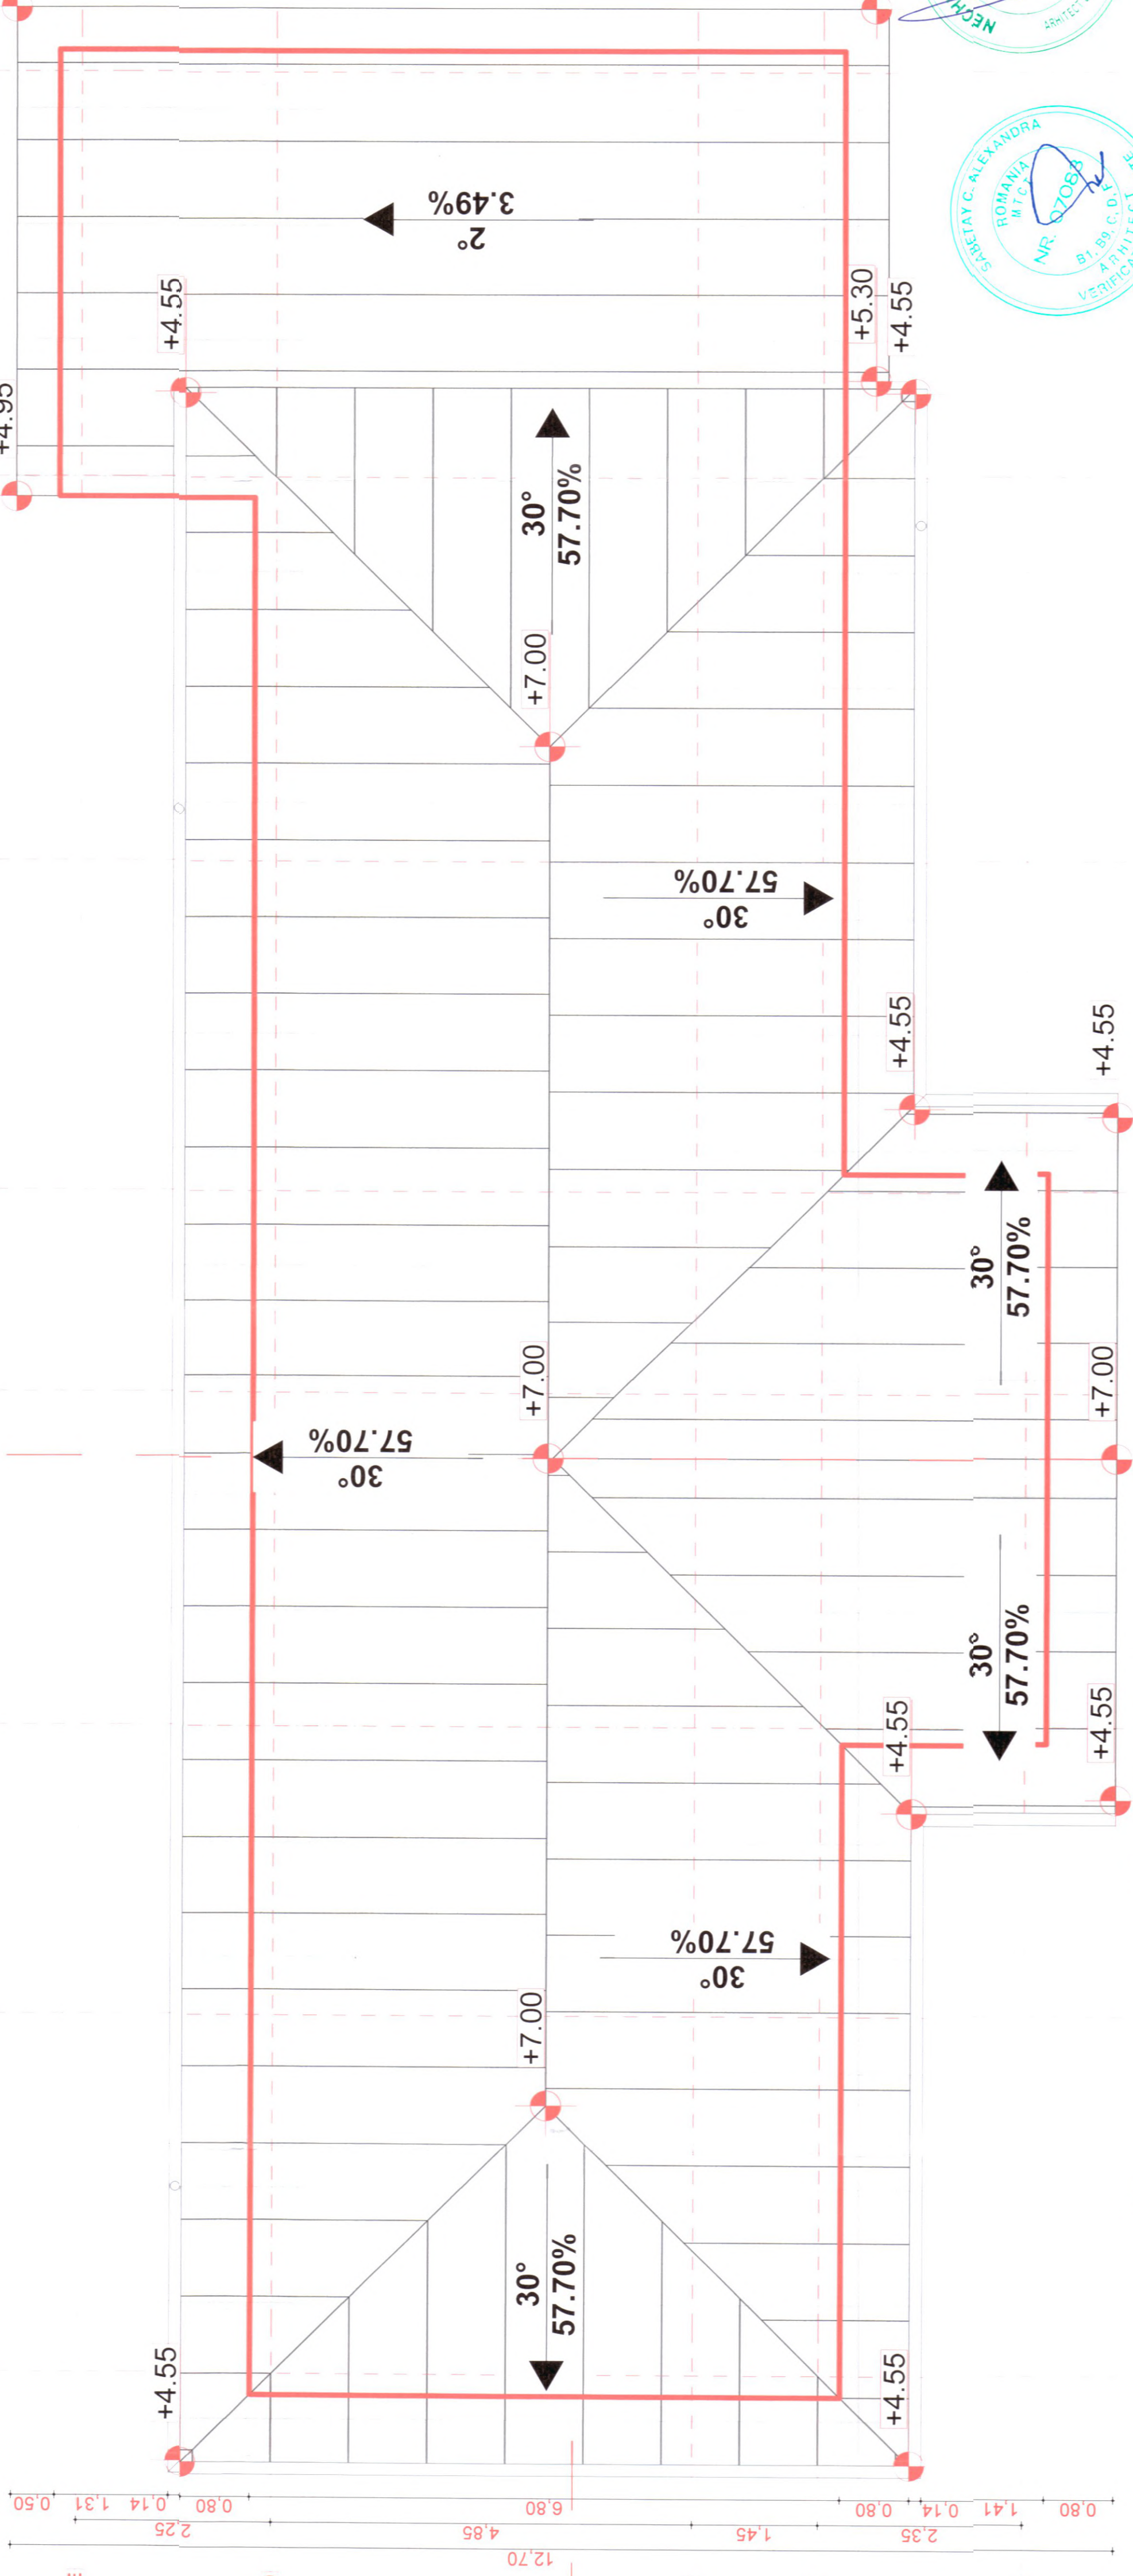

A1

A1

1

2

3

5




6

7


8



Proiectant general		Proiect nr.	55/2023
SC REZ VINCI SRL		Data	aprilie 2023
CUI:47142303		Faza	PI-0-E
Srb. Pandelimon Halupa IL		Beneficiar	
Proiectant de specialitate - arhitectura		Amplasament:	
S.C. GRS-PROJECT GLOBAL SRL		Titlu proiect:	
CUI: 04295455, 222/080/2020 04295455 Proiectare Construcții		REABILITARE MODERATA A CLĂDIRII PRIMĂRIEI VECHE A	
ULET, Muș. Jud. Suceava, România, Nr. 70, telefon +400754422555		COMUNEI FRUMUSICA, JUDEȚUL BOTOȘANI	
Sf. proiect	Ing. Dorina Andreea Gabriel	Data	
Incoment	arh. Dorin Bursuc	2023	
Desenat	arh. Andrian Dorinel	Titlu planșă:	
		INVENTARIARE-EXISTENT	
		A04	

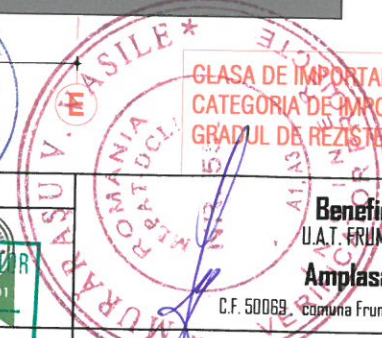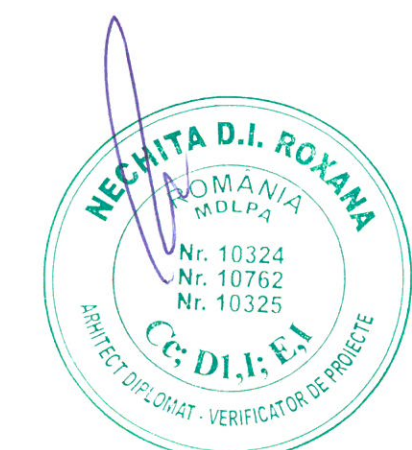
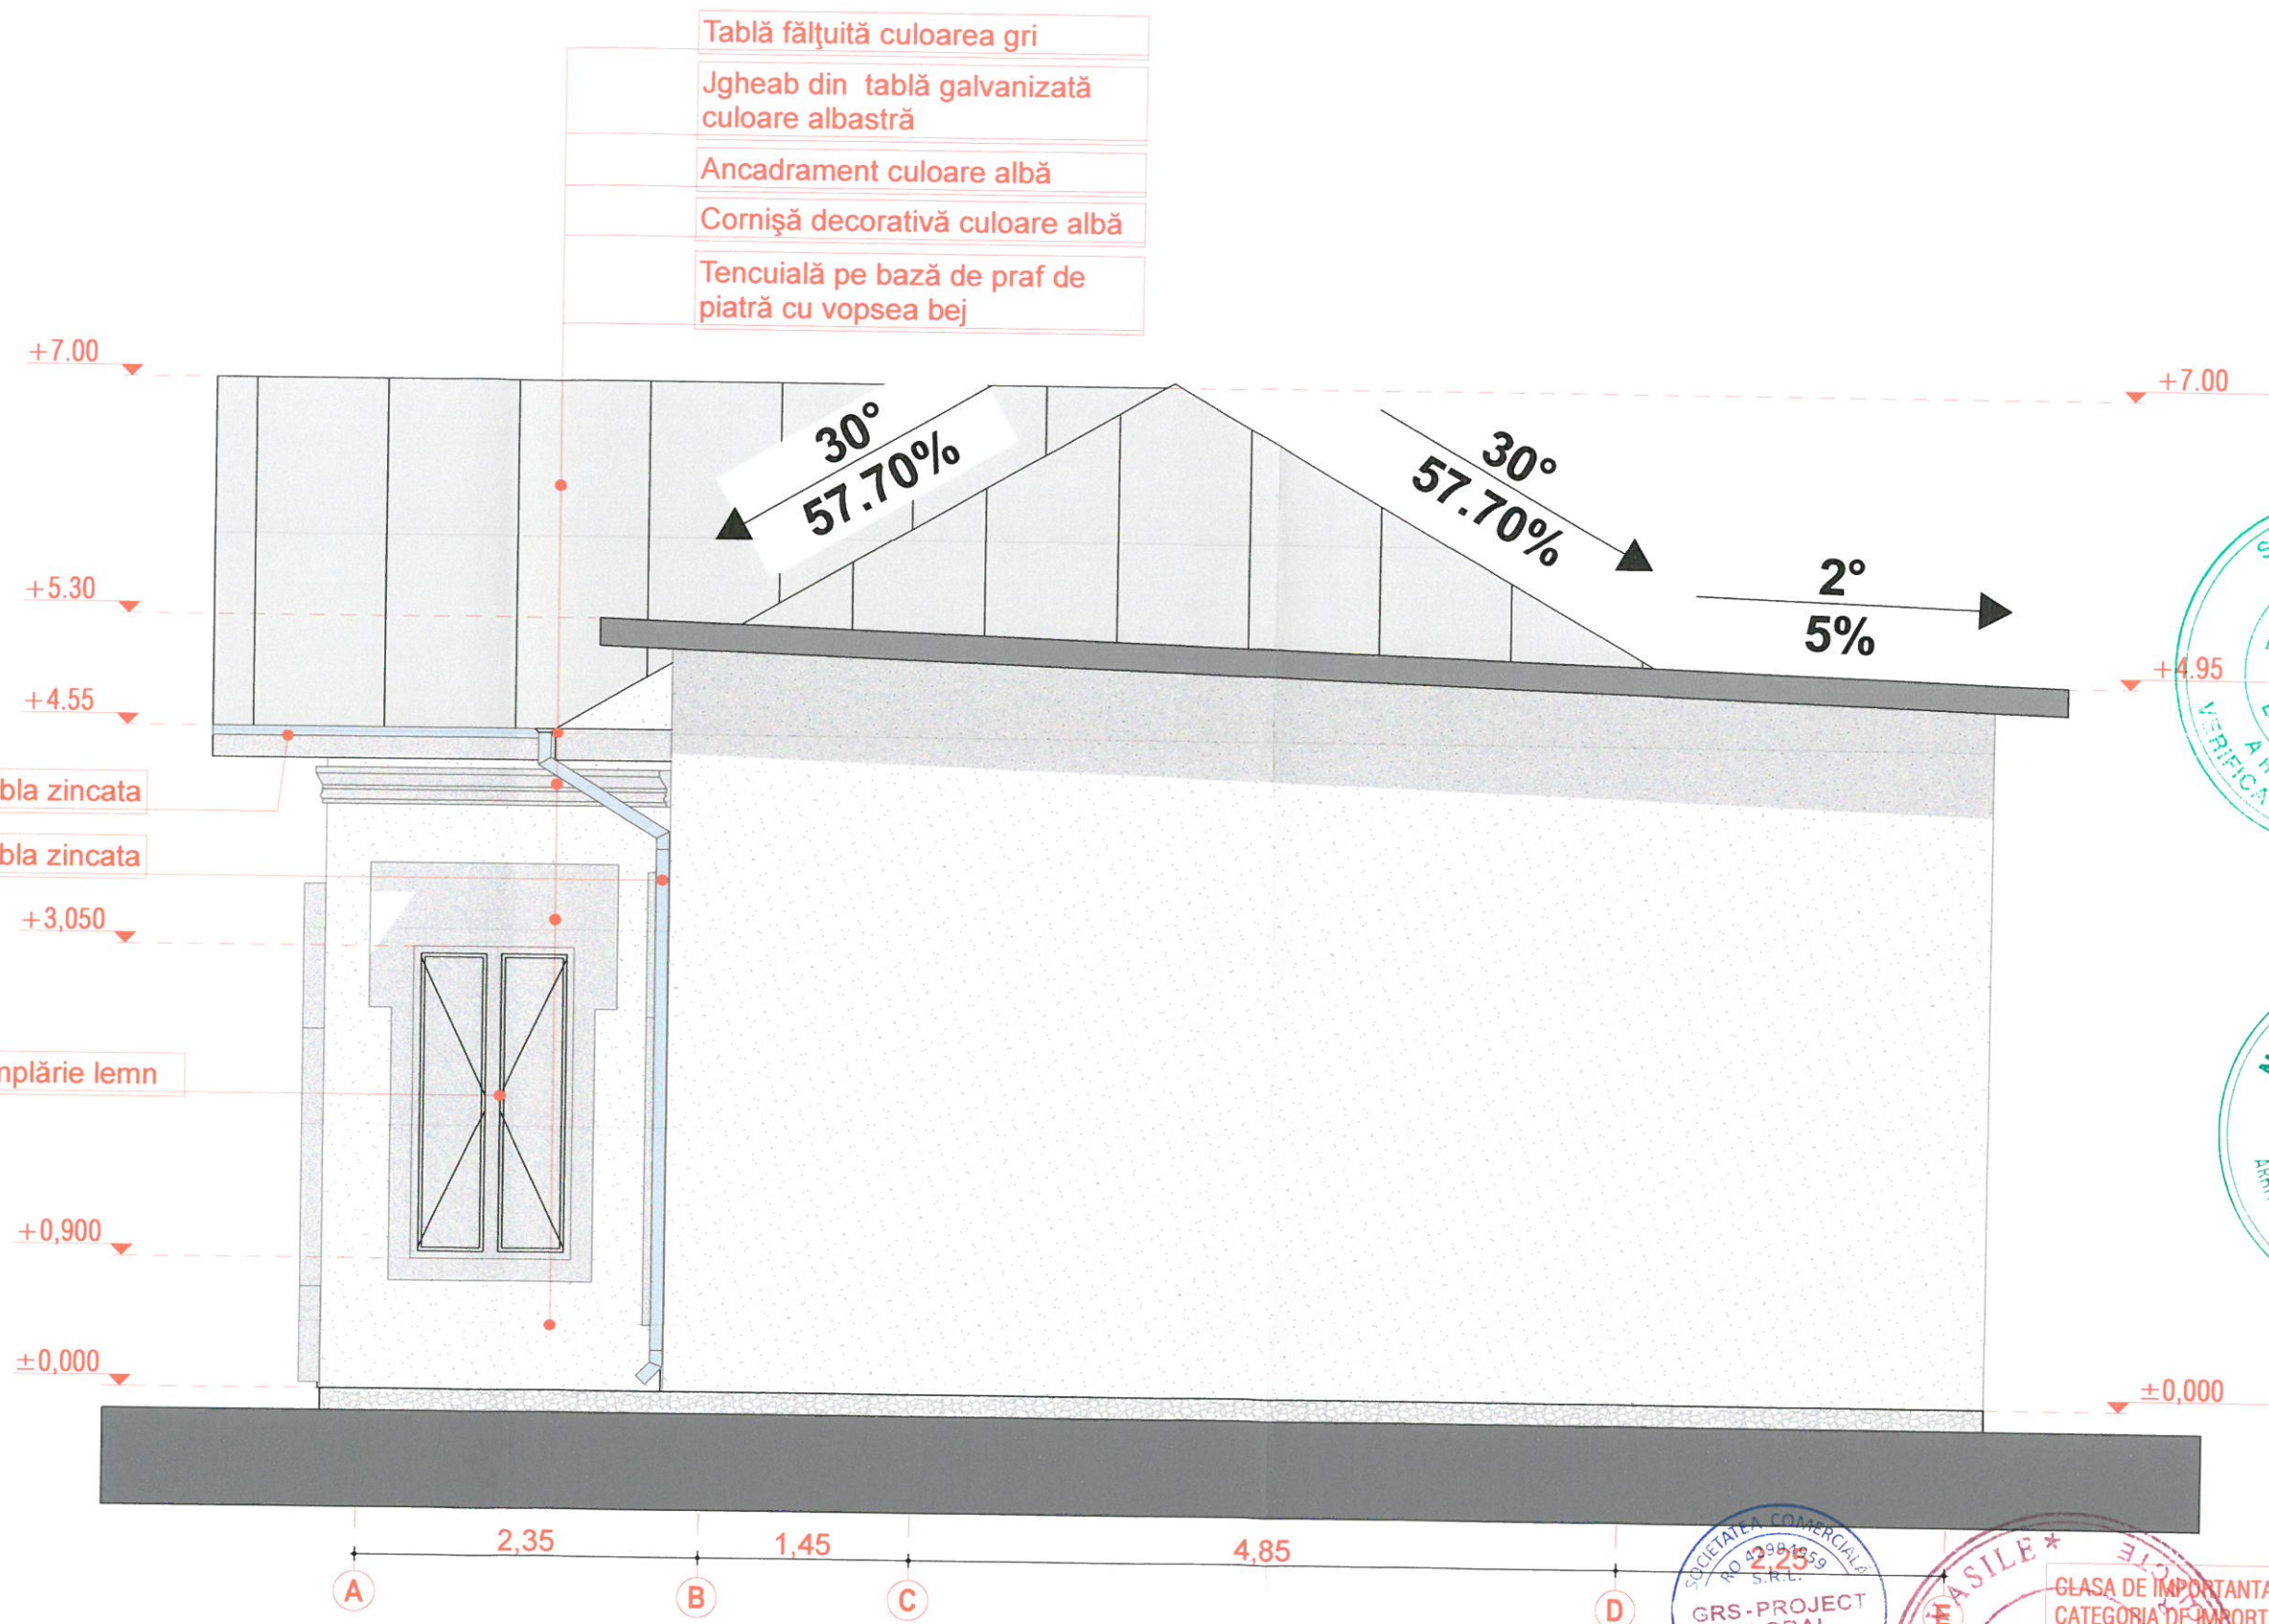


Proiectant general		Beneficiar:		Proiect nr. 55/2023
SC REZ VINCI SRL CUI:47142303 Str. Pantelimon Halipa III		U.A.T. FRUMUSICA		
Proiectant de specialitate - arhitectura		Amplasament:		Data aprilie 2023
S.C. GRS-PROJECT GLOBAL. SRL CUI: RO42994959 JZZ/1809/2021 RO42994959 Proiectare-Consultanta U.C.T. Mun. Iasi, Soseaua Nicolina, Nr. 70 Telefon +(40)75.44.22.555		C.F. 50069 Comuna Frumusica, jud. Botosani		
Sef proiect	ing. Oloeriu Andrei-Gabriel	Titlu proiect:		Faza P.Th+D.E.
Intocmit	arh. Dorel Bursuc	REABILITARE MODERATA A CLADIRII PRIMARIEI VECHI A COMUNEI FRUMUSICA, JUDETUL BOTOSANI		
Desenat	stud. arh. Astefanesei Daniel	Titlu plansa:		A.07
		FATADA SUD - EXISTENT		

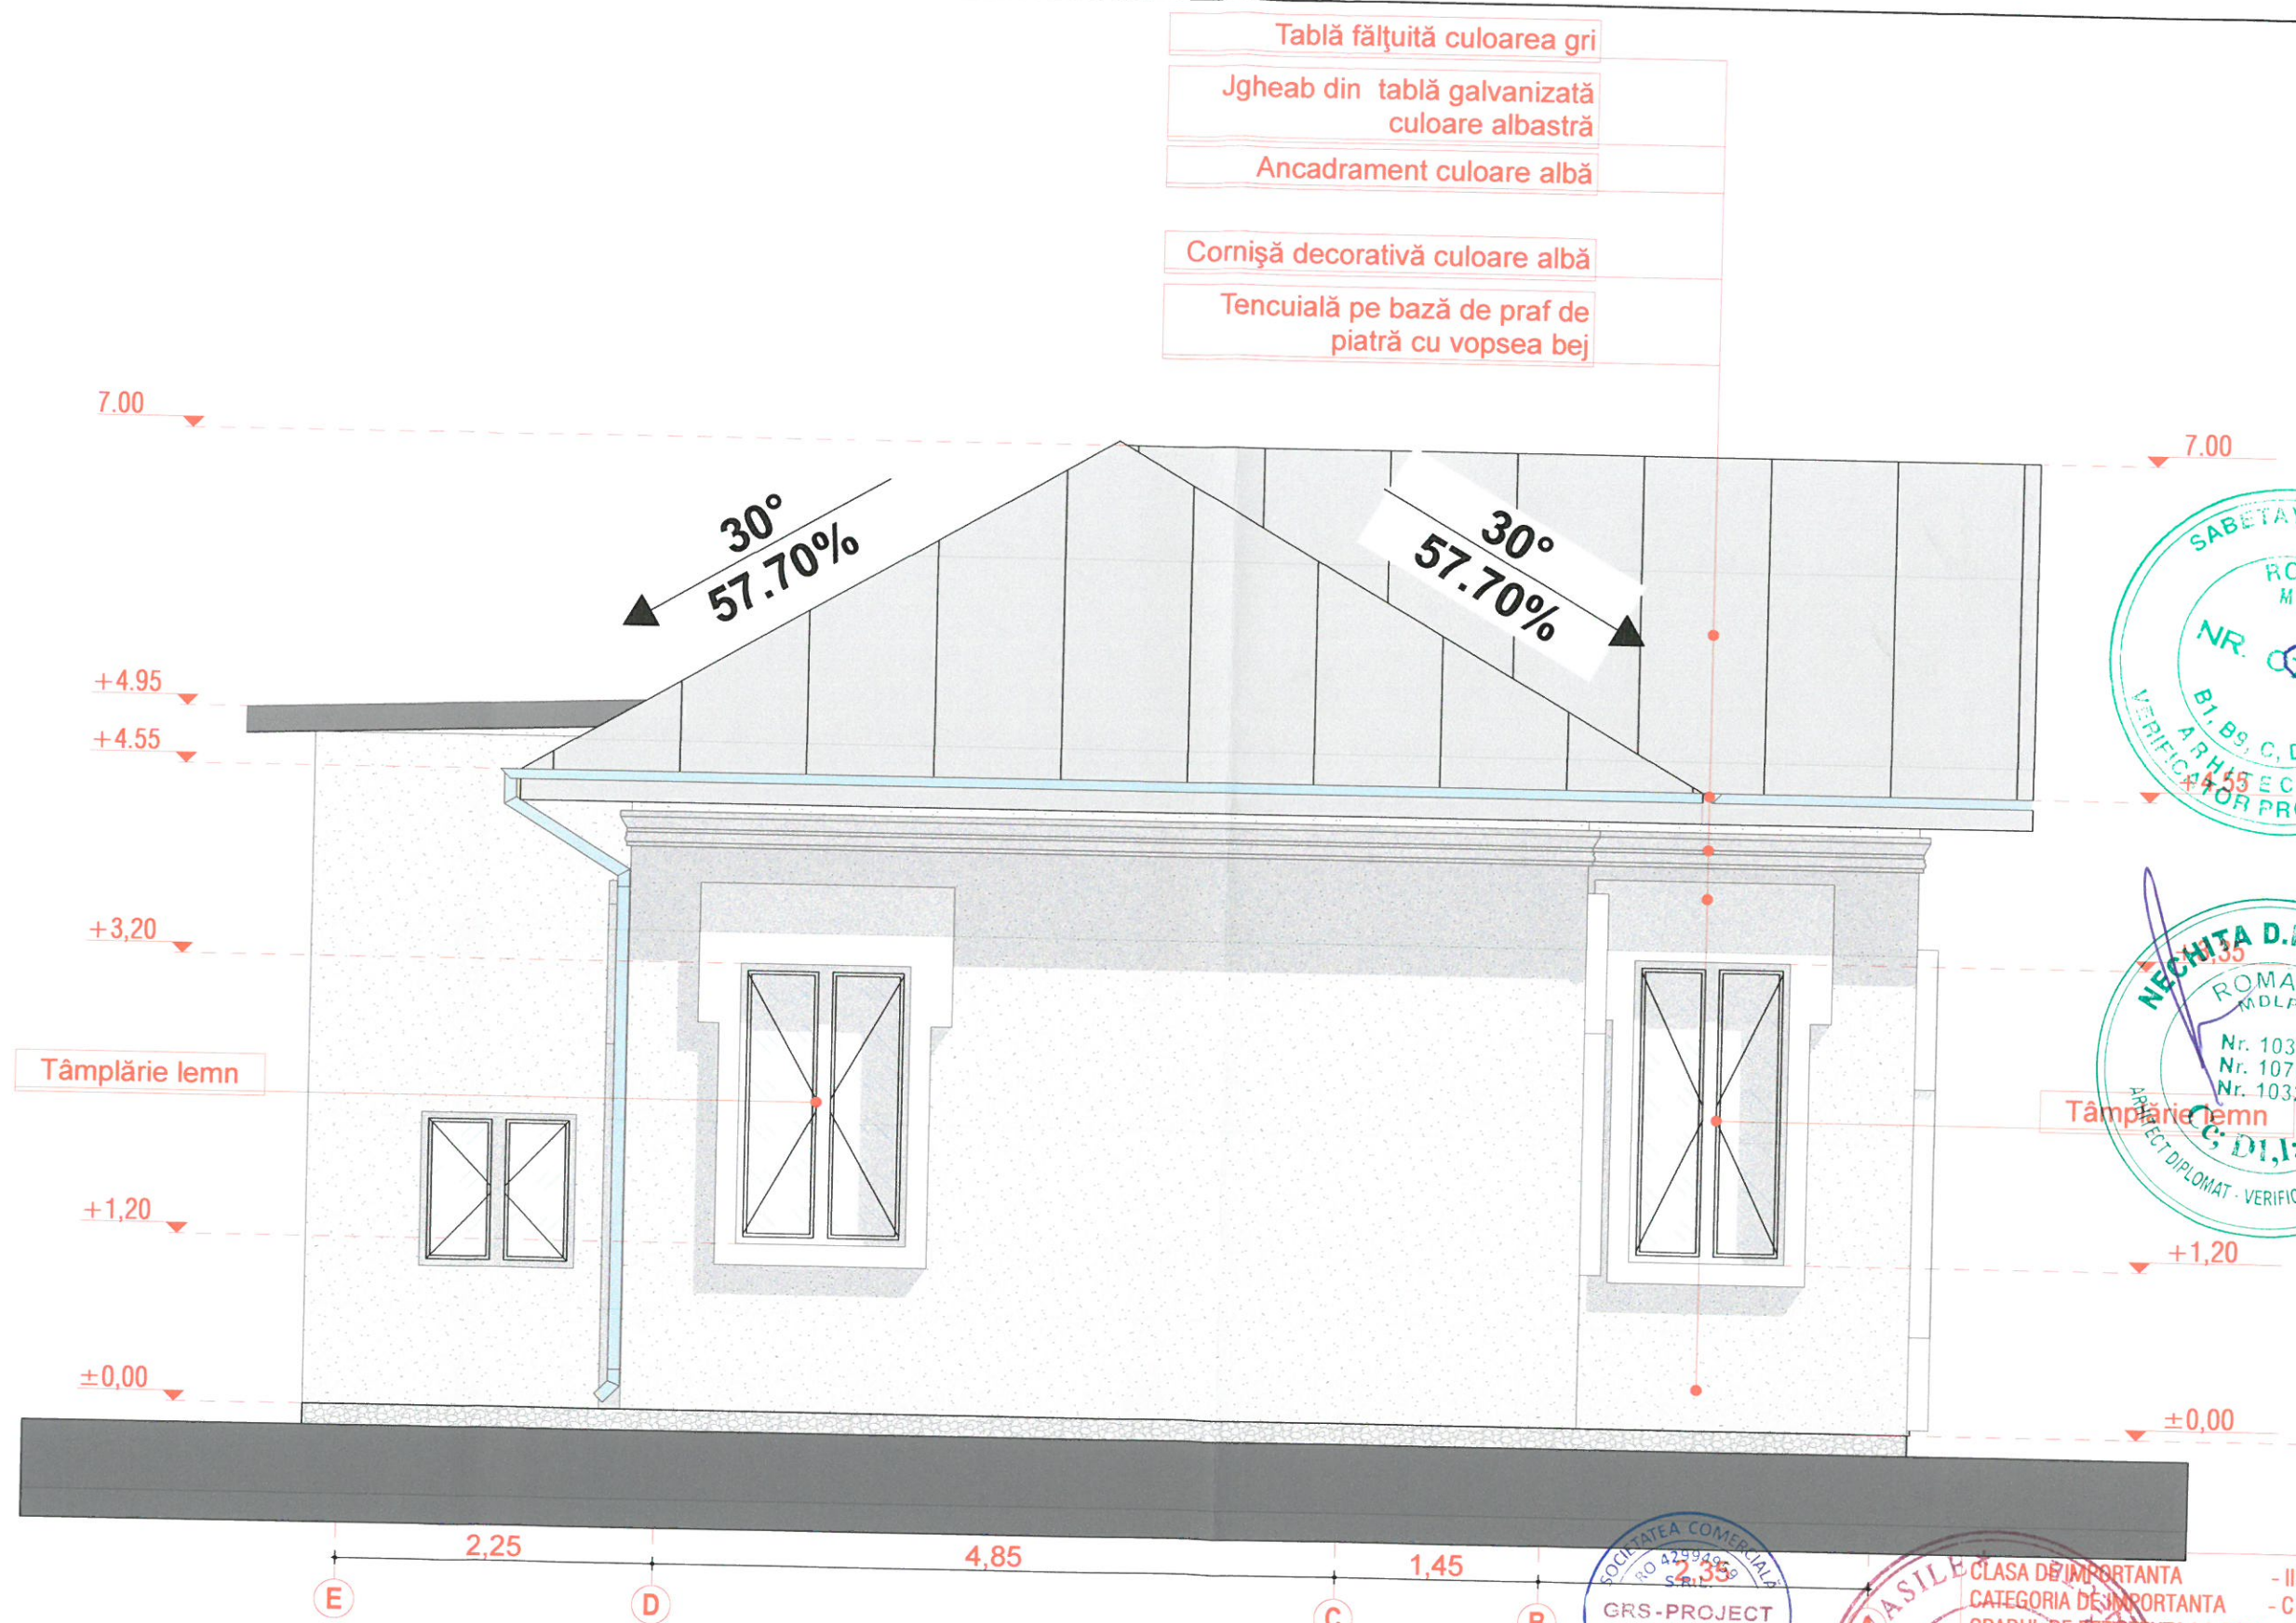

CLASA DE IMPORTANTA - III
CATEGORIA DE IMPORTANTA - C
GRADUL DE REZISTENTA LA FOC - II

Proiectant general SC REZ VINCI SRL CUI:47142303 Str. Pantelimon Halpa-Hil	Beneficiar: U.A.T. FRUMUSICA Amplasament: E.P. 50069, comuna Frumusica, jud. Botosani	Proiect nr. 55/2023
Proiectant de specialitate - arhitectura S.C. GRS-PROJECT GLOBAL SRL CUI: R042994959 J22/1809/2021 R042994959 Proiectare-Consultanta U.C.T. Mun. Iasi, Soseaua Nicolina, Nr. 70 Telefon +(40)75.44.22.555	Titlu proiect: REABILITARE MODERATA A CLADIRII PRIMARIEI VECHI A COMUNEI FRUMUSICA, JUDETUL BOTOSANI	Data aprilie 2023
Sef proiect ing. Oloeriu Andrei-Gabriel	Scara 1:50	Faza P.Th+D.E.
Intocmit arh. Dorel Bursuc	Data 2023	
Desenat stud. arh. Astefanesei Daniel	Titlu plansa: FATADA NOU - EXISTENT	A.08

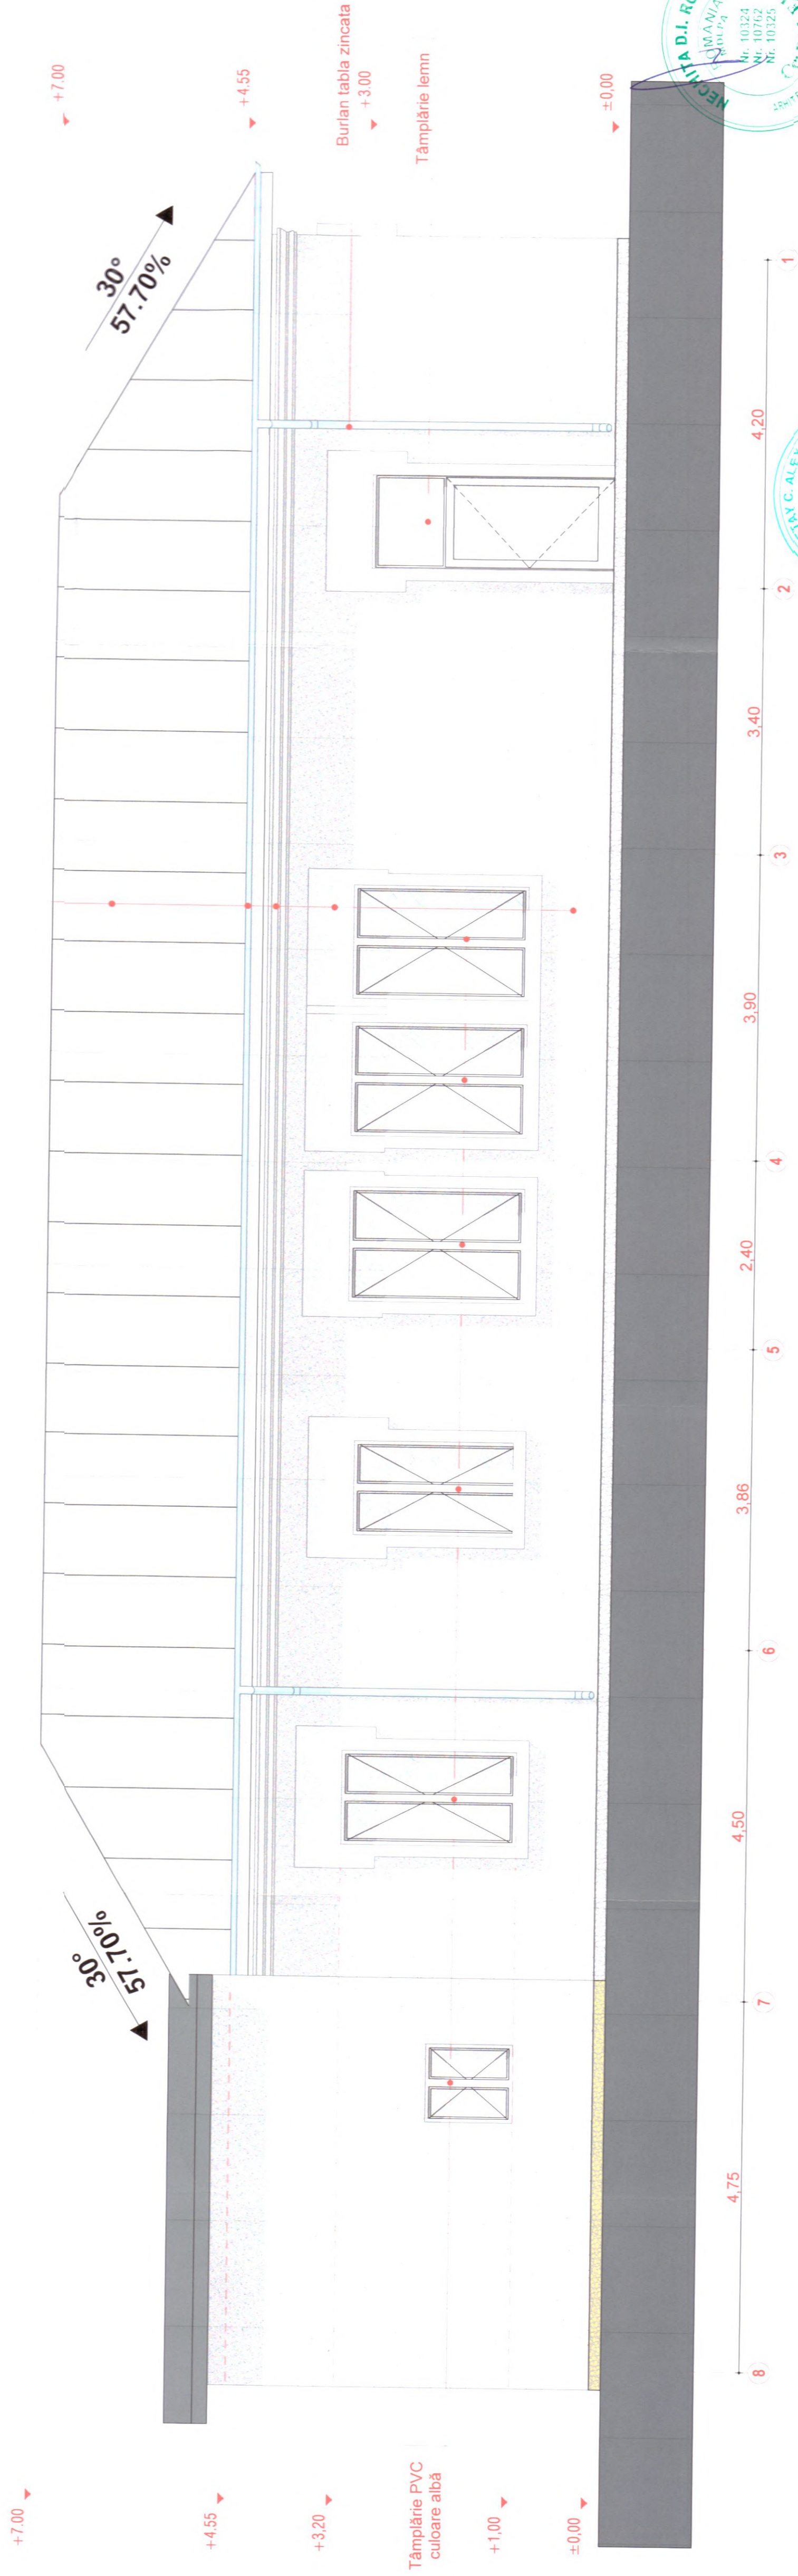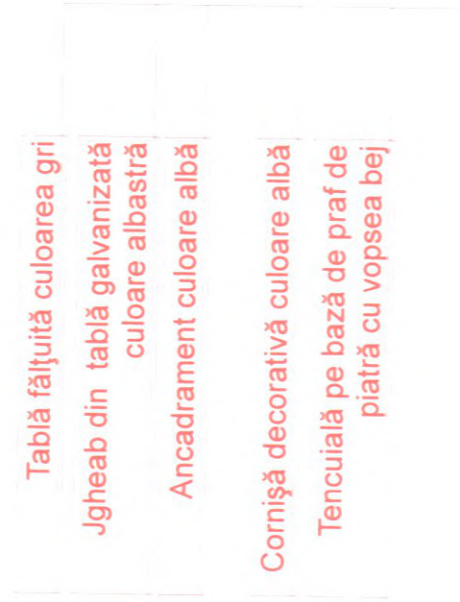
[illegible]

- Tablă fâltuită culoarea gri

Jgheab din tablă galvanizată culoare albastră


Ancadrament culoare albă
- Cornișă decorativă culoare albă

Tencuială pe bază de praf de piatră cu vopsea bej

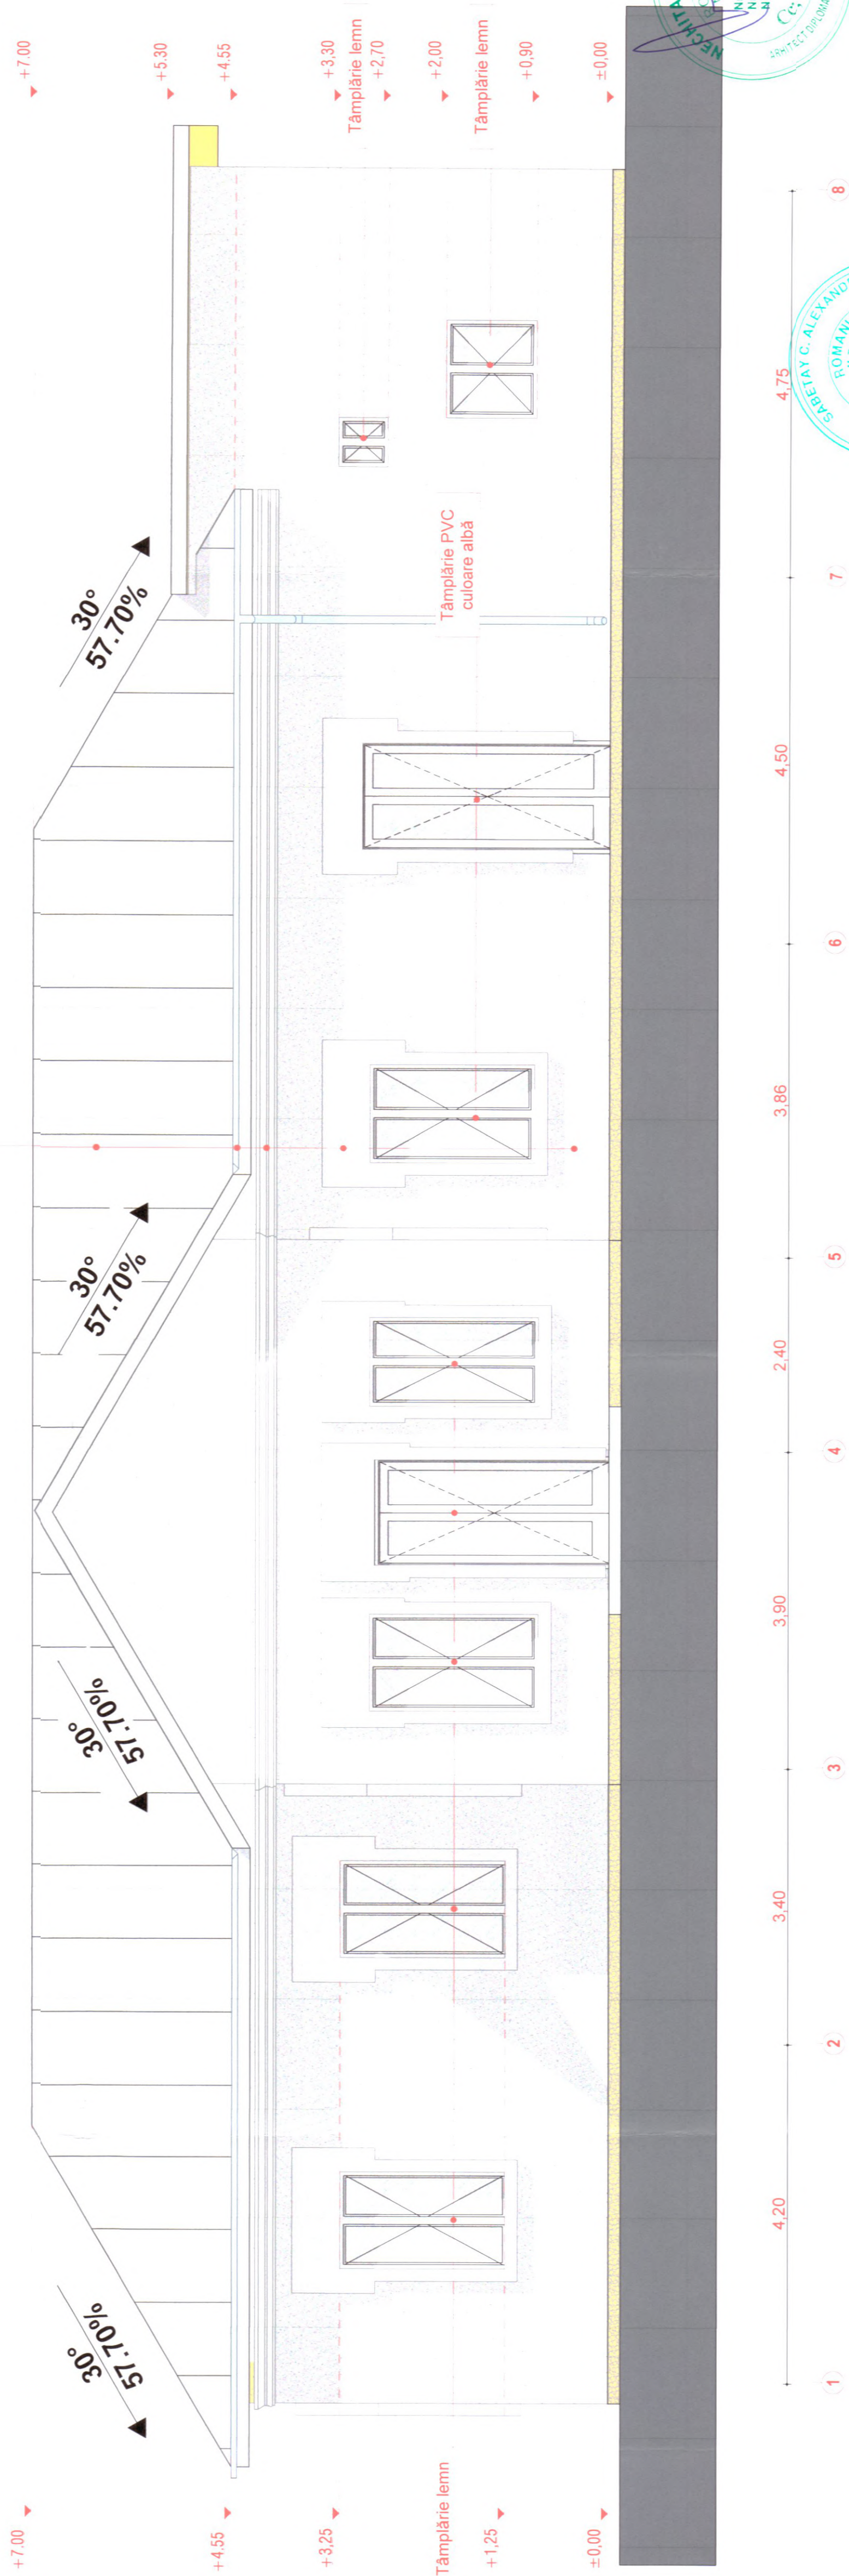

Proiectant general	SC REZ VINCI SRL	Proiectant de specialitate - arhitectură	SC GRS-PROJECT GLOBAL SRL
CUI: 4742303	CUI: 4742303	CUI: 4742303	CUI: 4742303
Sr. Pentelimon Popa III	Sr. Pentelimon Popa III	Sr. Pentelimon Popa III	Sr. Pentelimon Popa III
Ing. Claudiu Andrei Gălbăn	Ing. Claudiu Andrei Gălbăn	Ing. Claudiu Andrei Gălbăn	Ing. Claudiu Andrei Gălbăn
arh. Claudiu Boricea	arh. Claudiu Boricea	arh. Claudiu Boricea	arh. Claudiu Boricea
stud. arh. Andrei Gălbăn	stud. arh. Andrei Gălbăn	stud. arh. Andrei Gălbăn	stud. arh. Andrei Gălbăn
150	150	150	150
2023	2023	2023	2023

Proiect nr:	55/2023	Data	aprilie 2023
Faza	P.H.O.E.	Faza	P.H.O.E.
Titlu planșă:	FATAA VEST - EXISTENT	Titlu proiect:	REABILITARE MODERATĂ A CLĂDIRII PRIMĂRII VECHI A COMUNEI FRUMUȘCA, JUDEȚUL BOTOȘANI

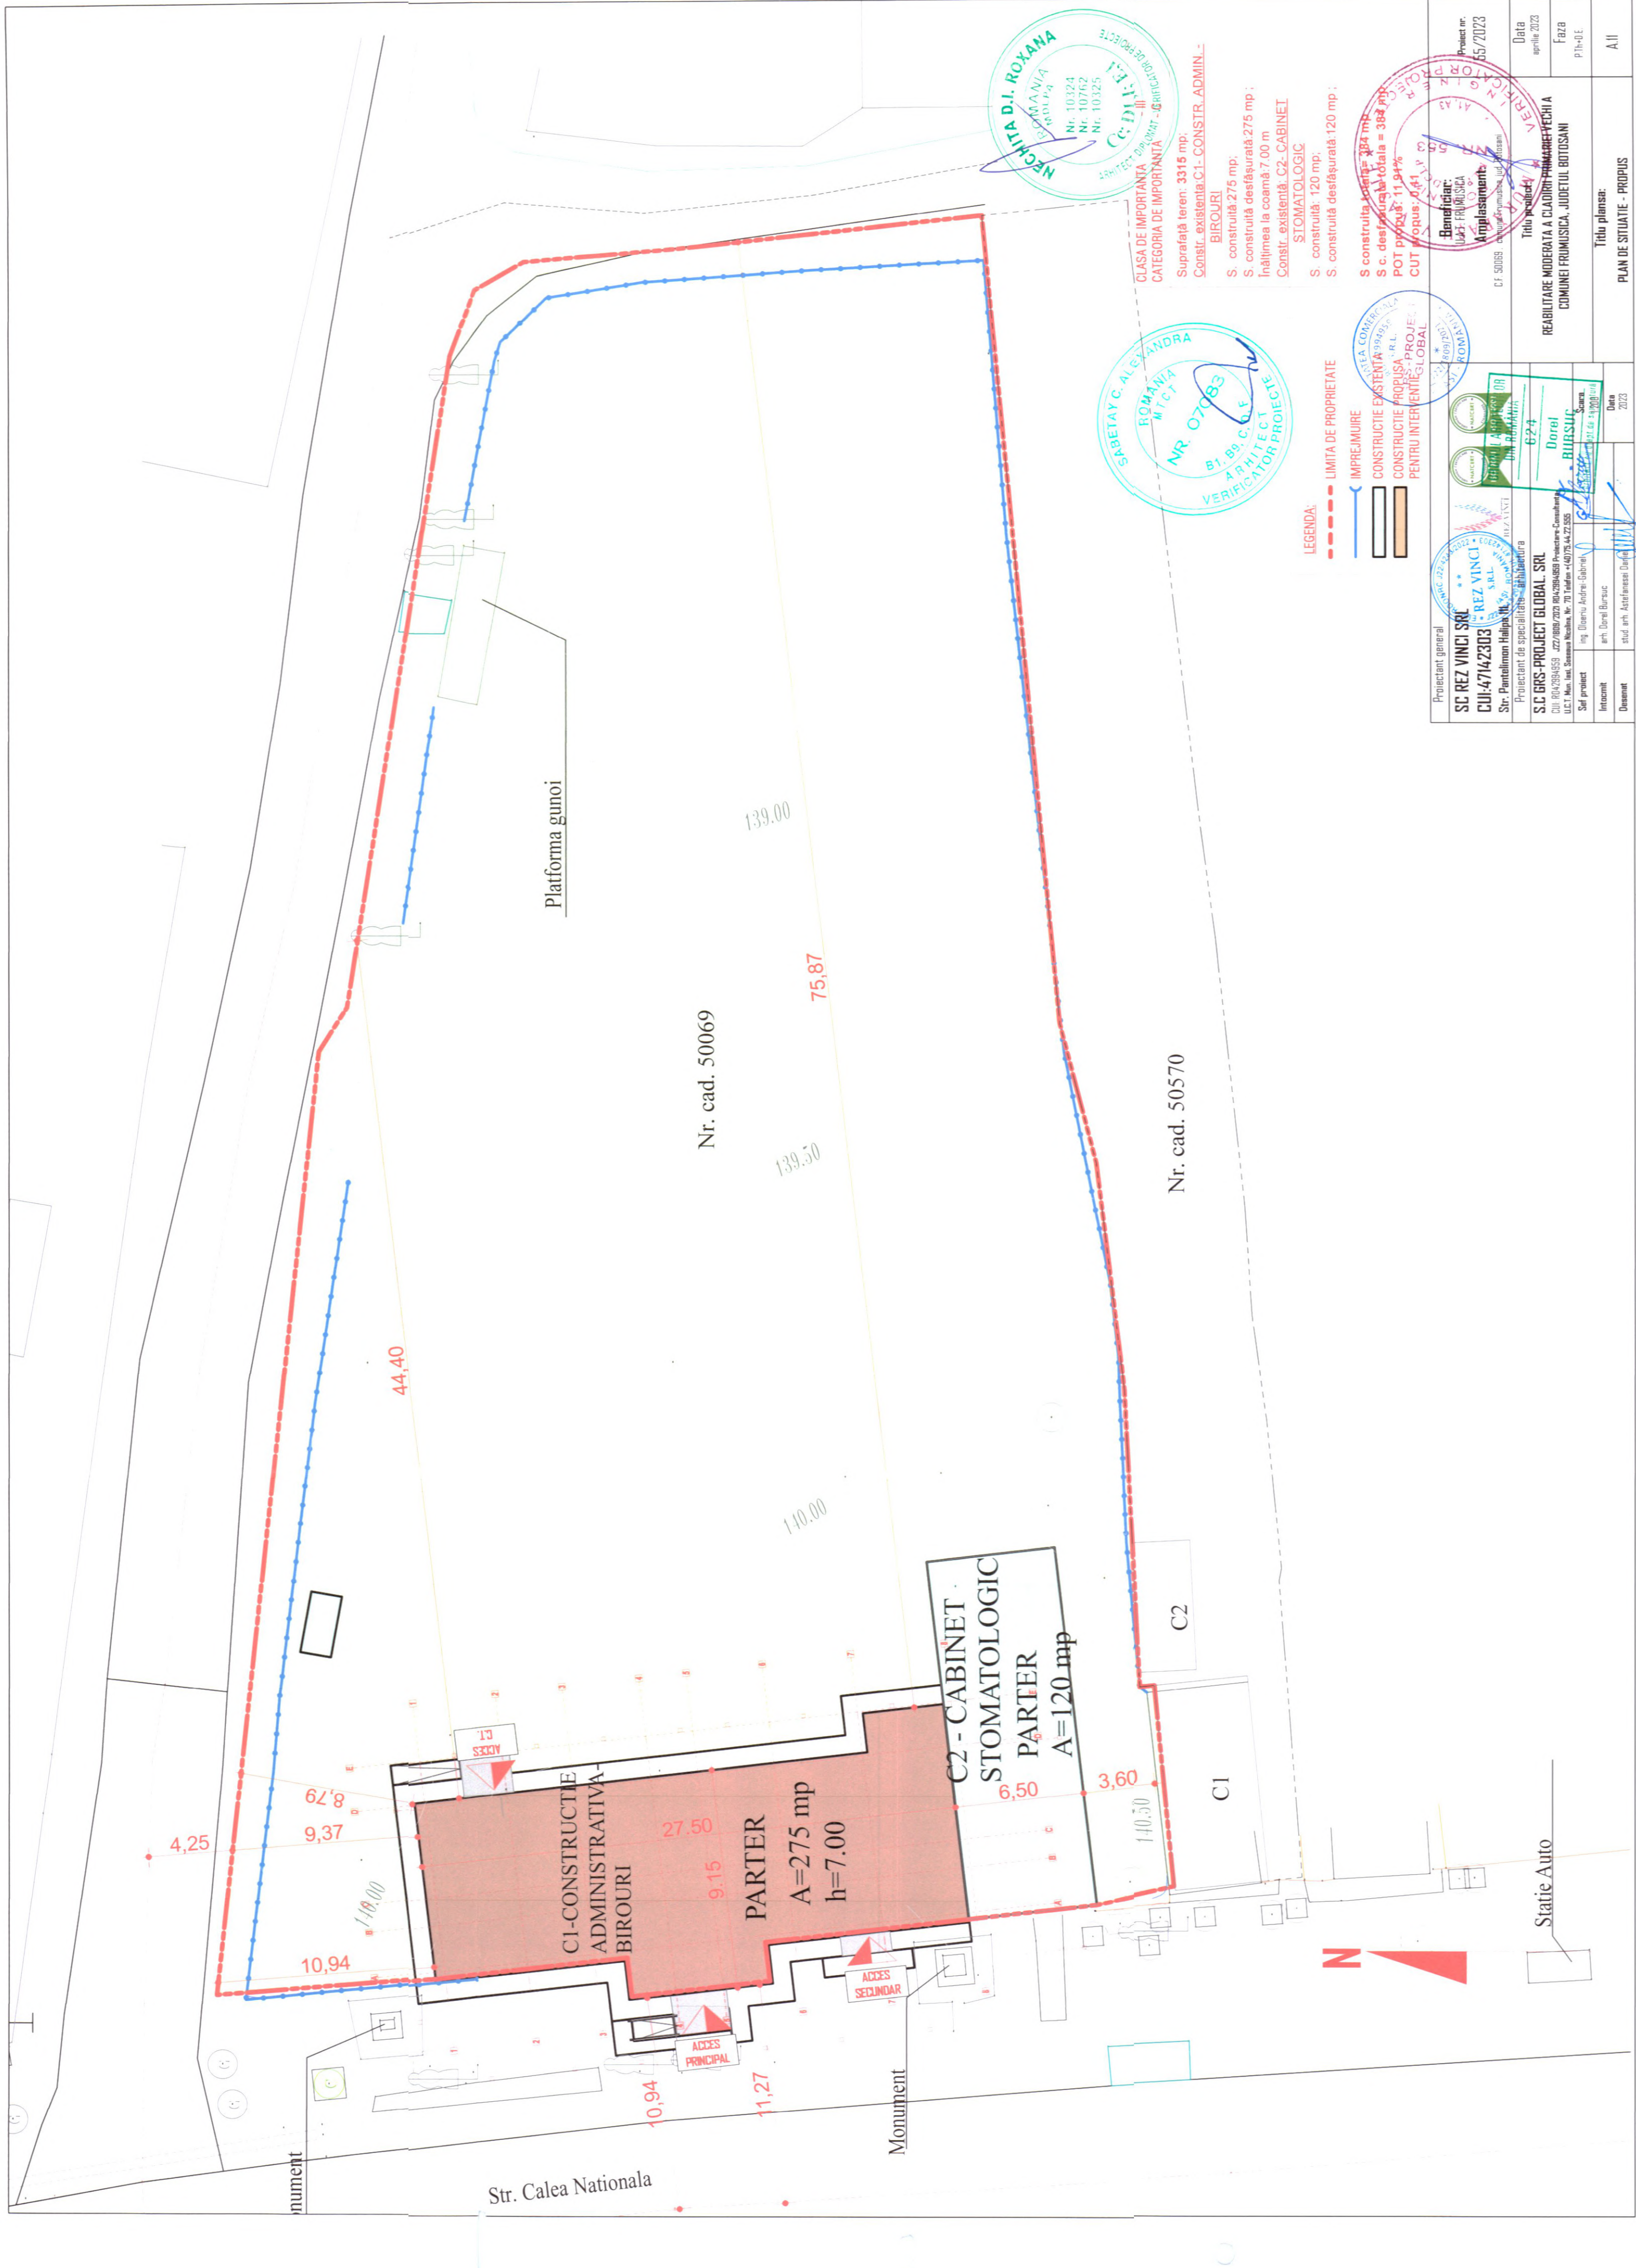

- LEGENDA:**
- LIMITA DE PROPRIETATE
 - IMPREJMUIRE
 - CONSTRUCTIE EXISTENTA
 - CONSTRUCTIE PROPUISA - R.L.
 - PENTRU INTERVENTIE GLOBALA


CLASA DE IMPORTANTA
CATEGORIA DE IMPORTANTA




Suprafata teren: 3315 mp;
Constr. existenta: C1- CONSTR. ADMIN - BIROURI
S. construita: 275 mp;
S. construita desfasurata: 275 mp;
Inaltimea la coama: 7.00 m
Constr. existenta: C2- CABINET STOMATOLOGIC
S. construita: 120 mp;
S. construita desfasurata: 120 mp;

S. construita: 384 mp;
S. c. desfasurata totala = 384 mp;
POT propus: 11.94%
CUT propus: 0.41%



Proiectant general	SC REZ VINCI SRL CUI: 47142303 Str. Pantelimon Halpaș 10, București, România	Beneficiar	UAT F. FRUMUSICA	Proiect nr.	65/2023
Scrie proiect	Ing. Dorel Bursuc	Amplasament	CF 50069	Data	aprilie 2023
Intenit	art. Dorel Bursuc	Titlu proiect	REABILITARE MODERATA A CALDRII PRIMAVERIEI A COMUNEI FRUMUSICA, JUDEUL BOTOSANI	Faza	Ph-0-E
Desenat	stud. art. Astefeneasa Dorina	Titlu planșă:	PLAN DE SITUATIE - PROPUS	All	

[illegible]

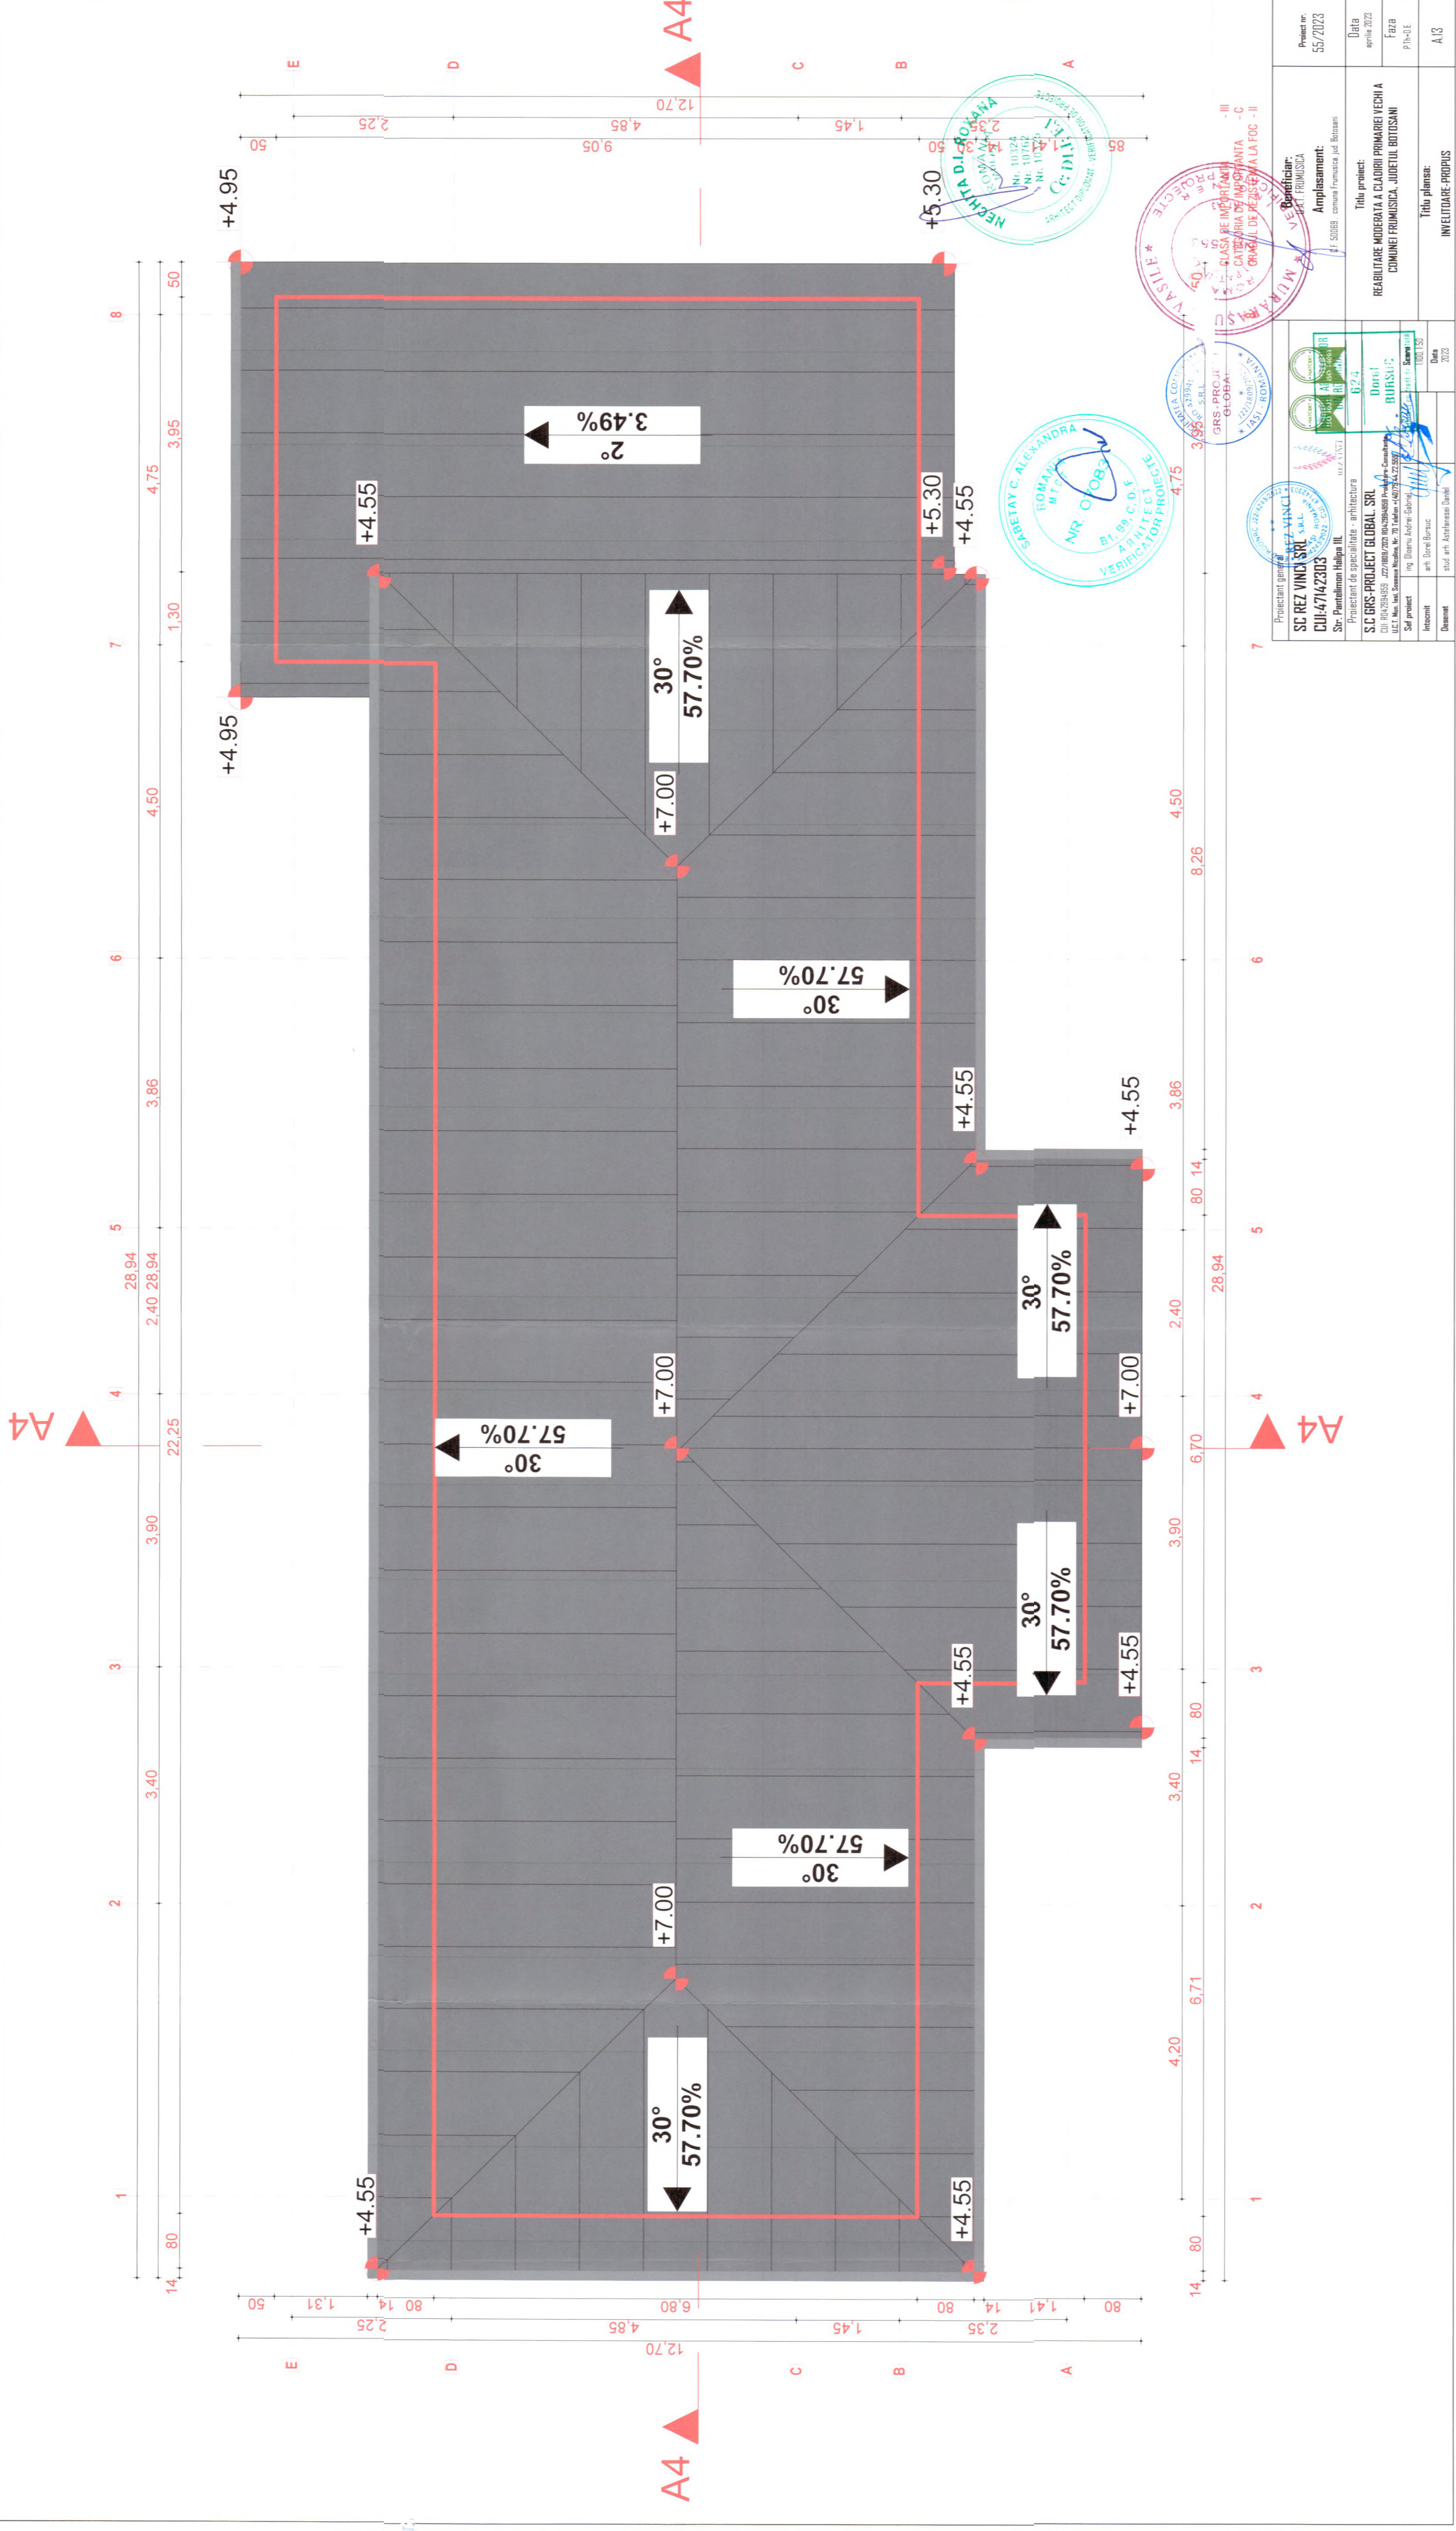


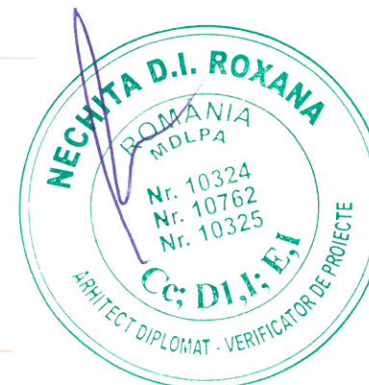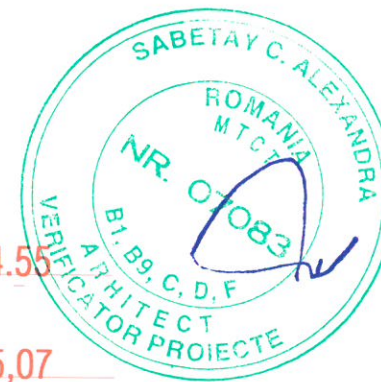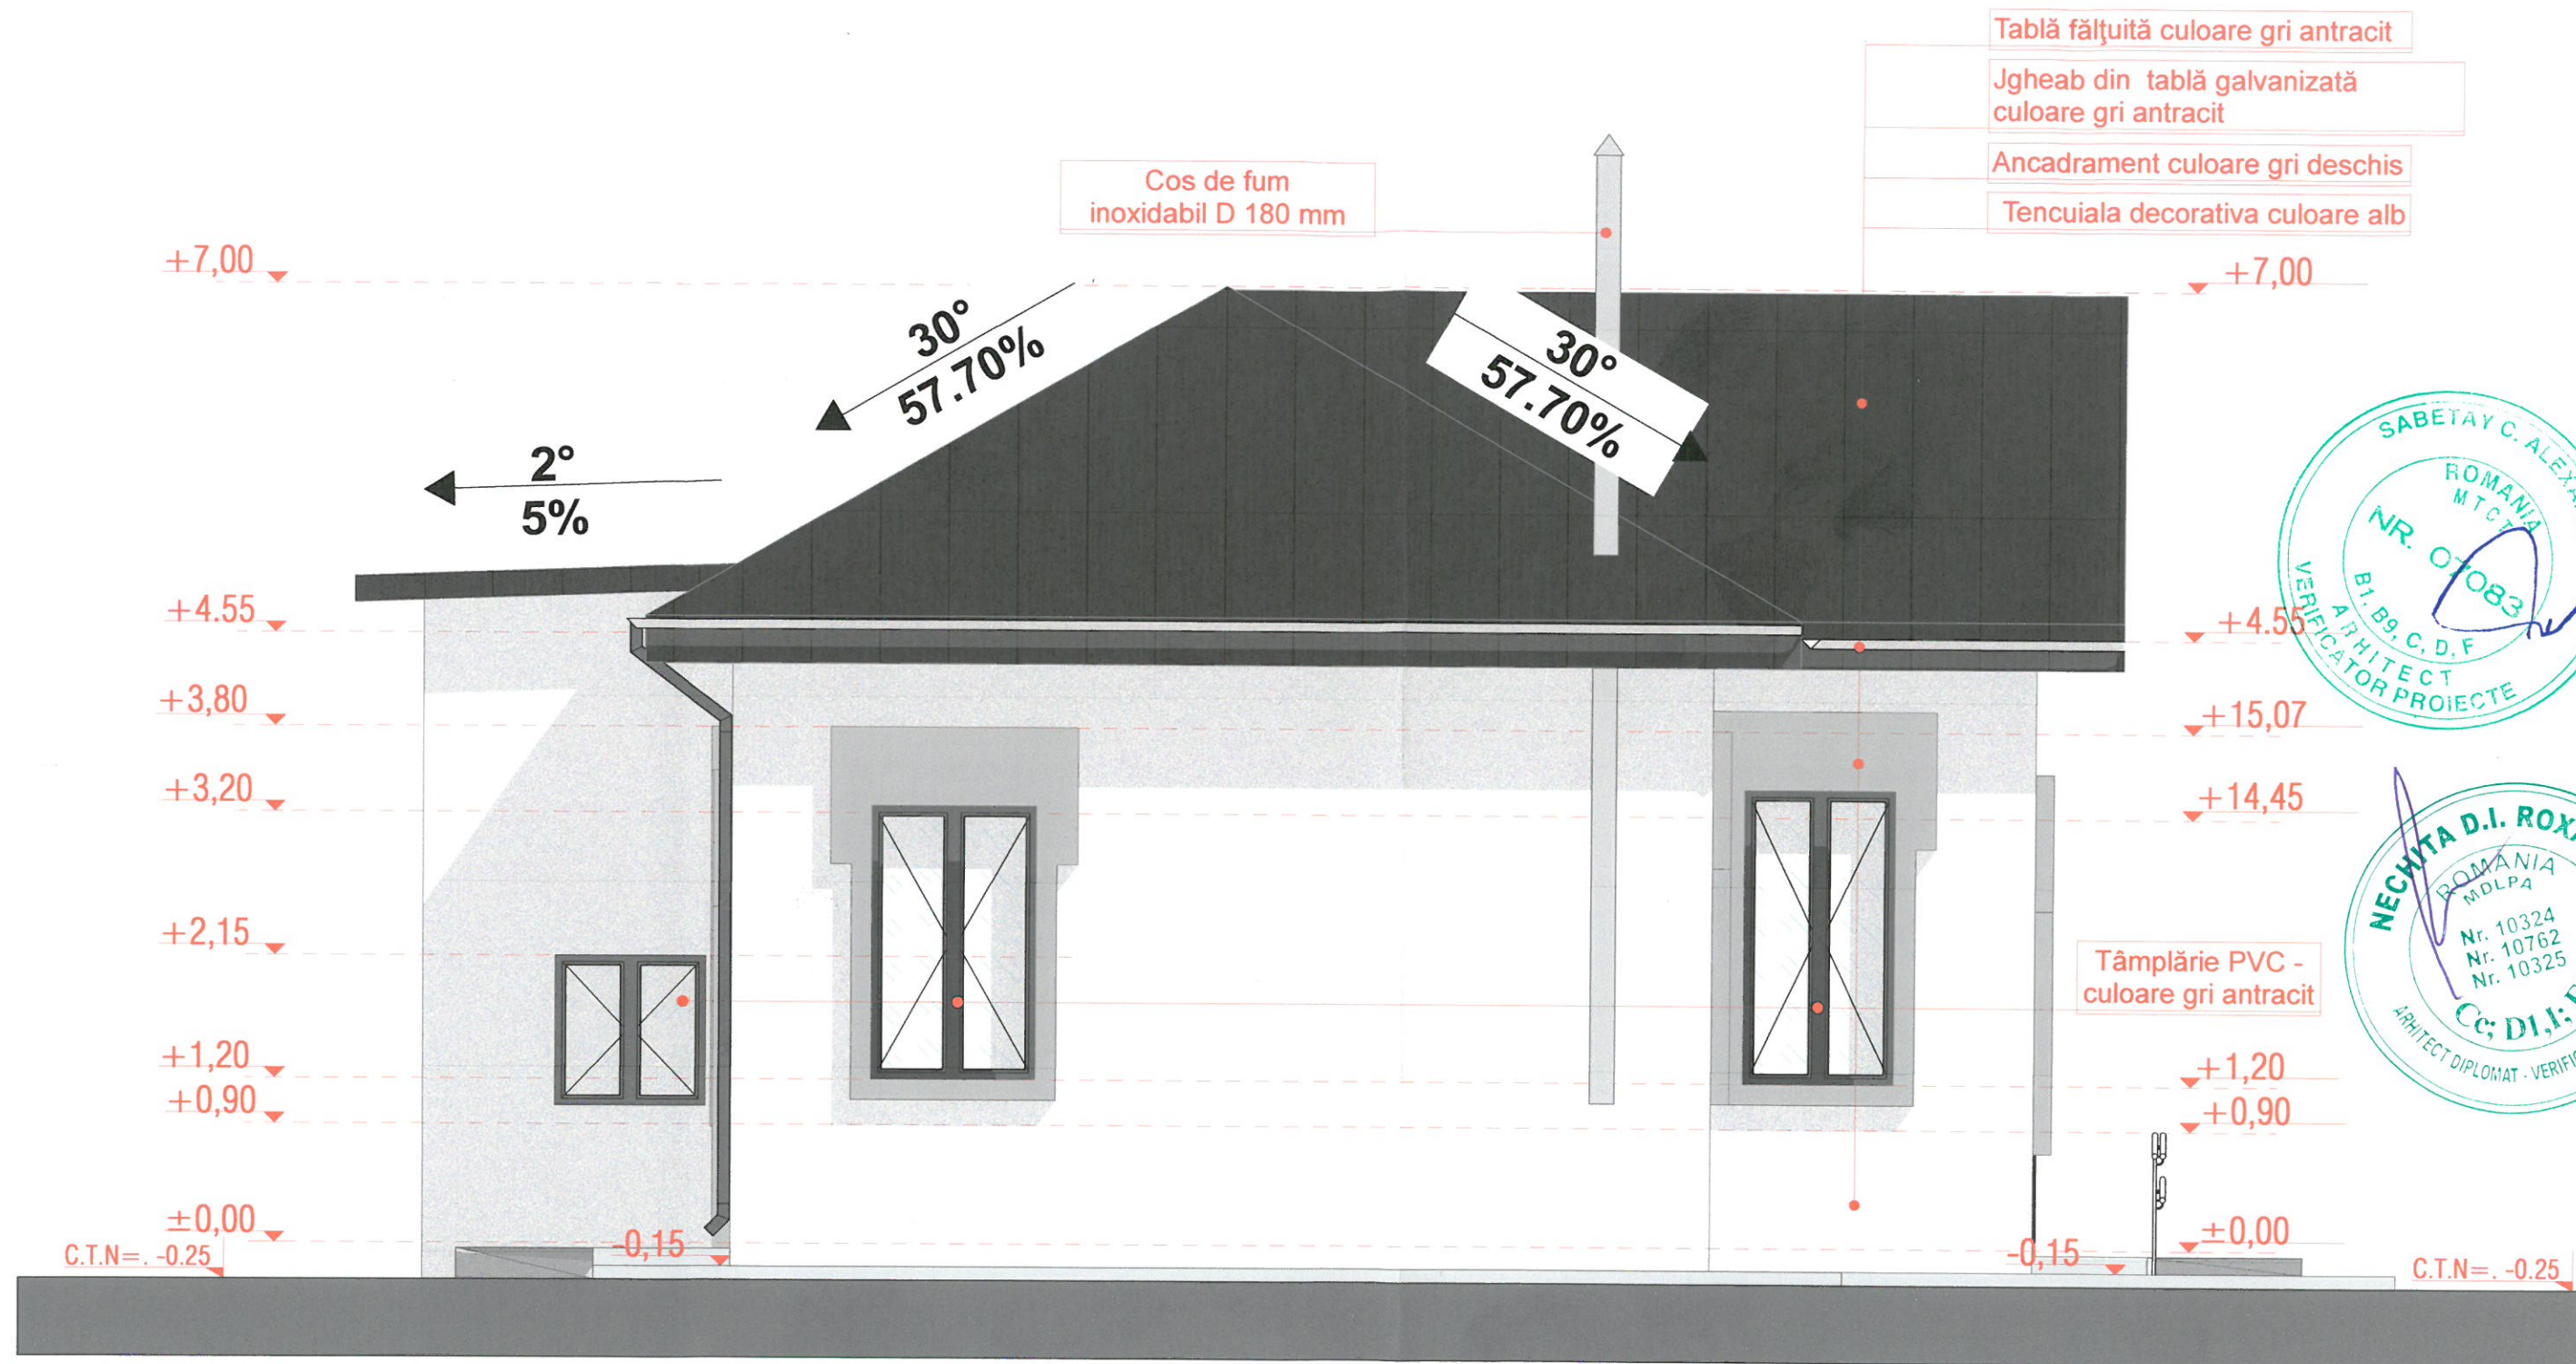

Proiectant general		Beneficiar: U.A.T. FRUMUSICA		Proiect nr. 55/2023
SC REZ VINCI SRL CUI:47142303 Str. Pantelimon Halpa ML		Amplasament: C.F. 50069, comuna Frumusica, jud. Botosani		
Proiectant de specialitate - arhitectura		Titlu proiect: REABILITARE MODERATA A CLADIRII PRIMARIEI VECHI A COMUNEI FRUMUSICA, JUDETUL BOTOSANI		Data aprilie 2023
S.C. GRS-PROJECT GLOBAL. SRL CUI: R042994959 J22/1809/2021 R042994959 Proiectare-Consultanta U.C.T. Mun. Iasi, Soseaua Nicolina, Nr. 70 Telefon +(40)75.44.22.555		Faza P.Th+D.E.		A.16
Sef proiect	ing. Oloeriu Andrei-Gabriel	Titlu plansa: FATADA NORD - PROPUS		
Intocmit	arh. Dorel Bursuc			
Desenat	stud. arh. Astefanesei Daniel			

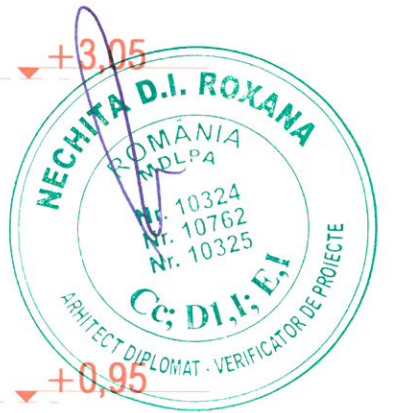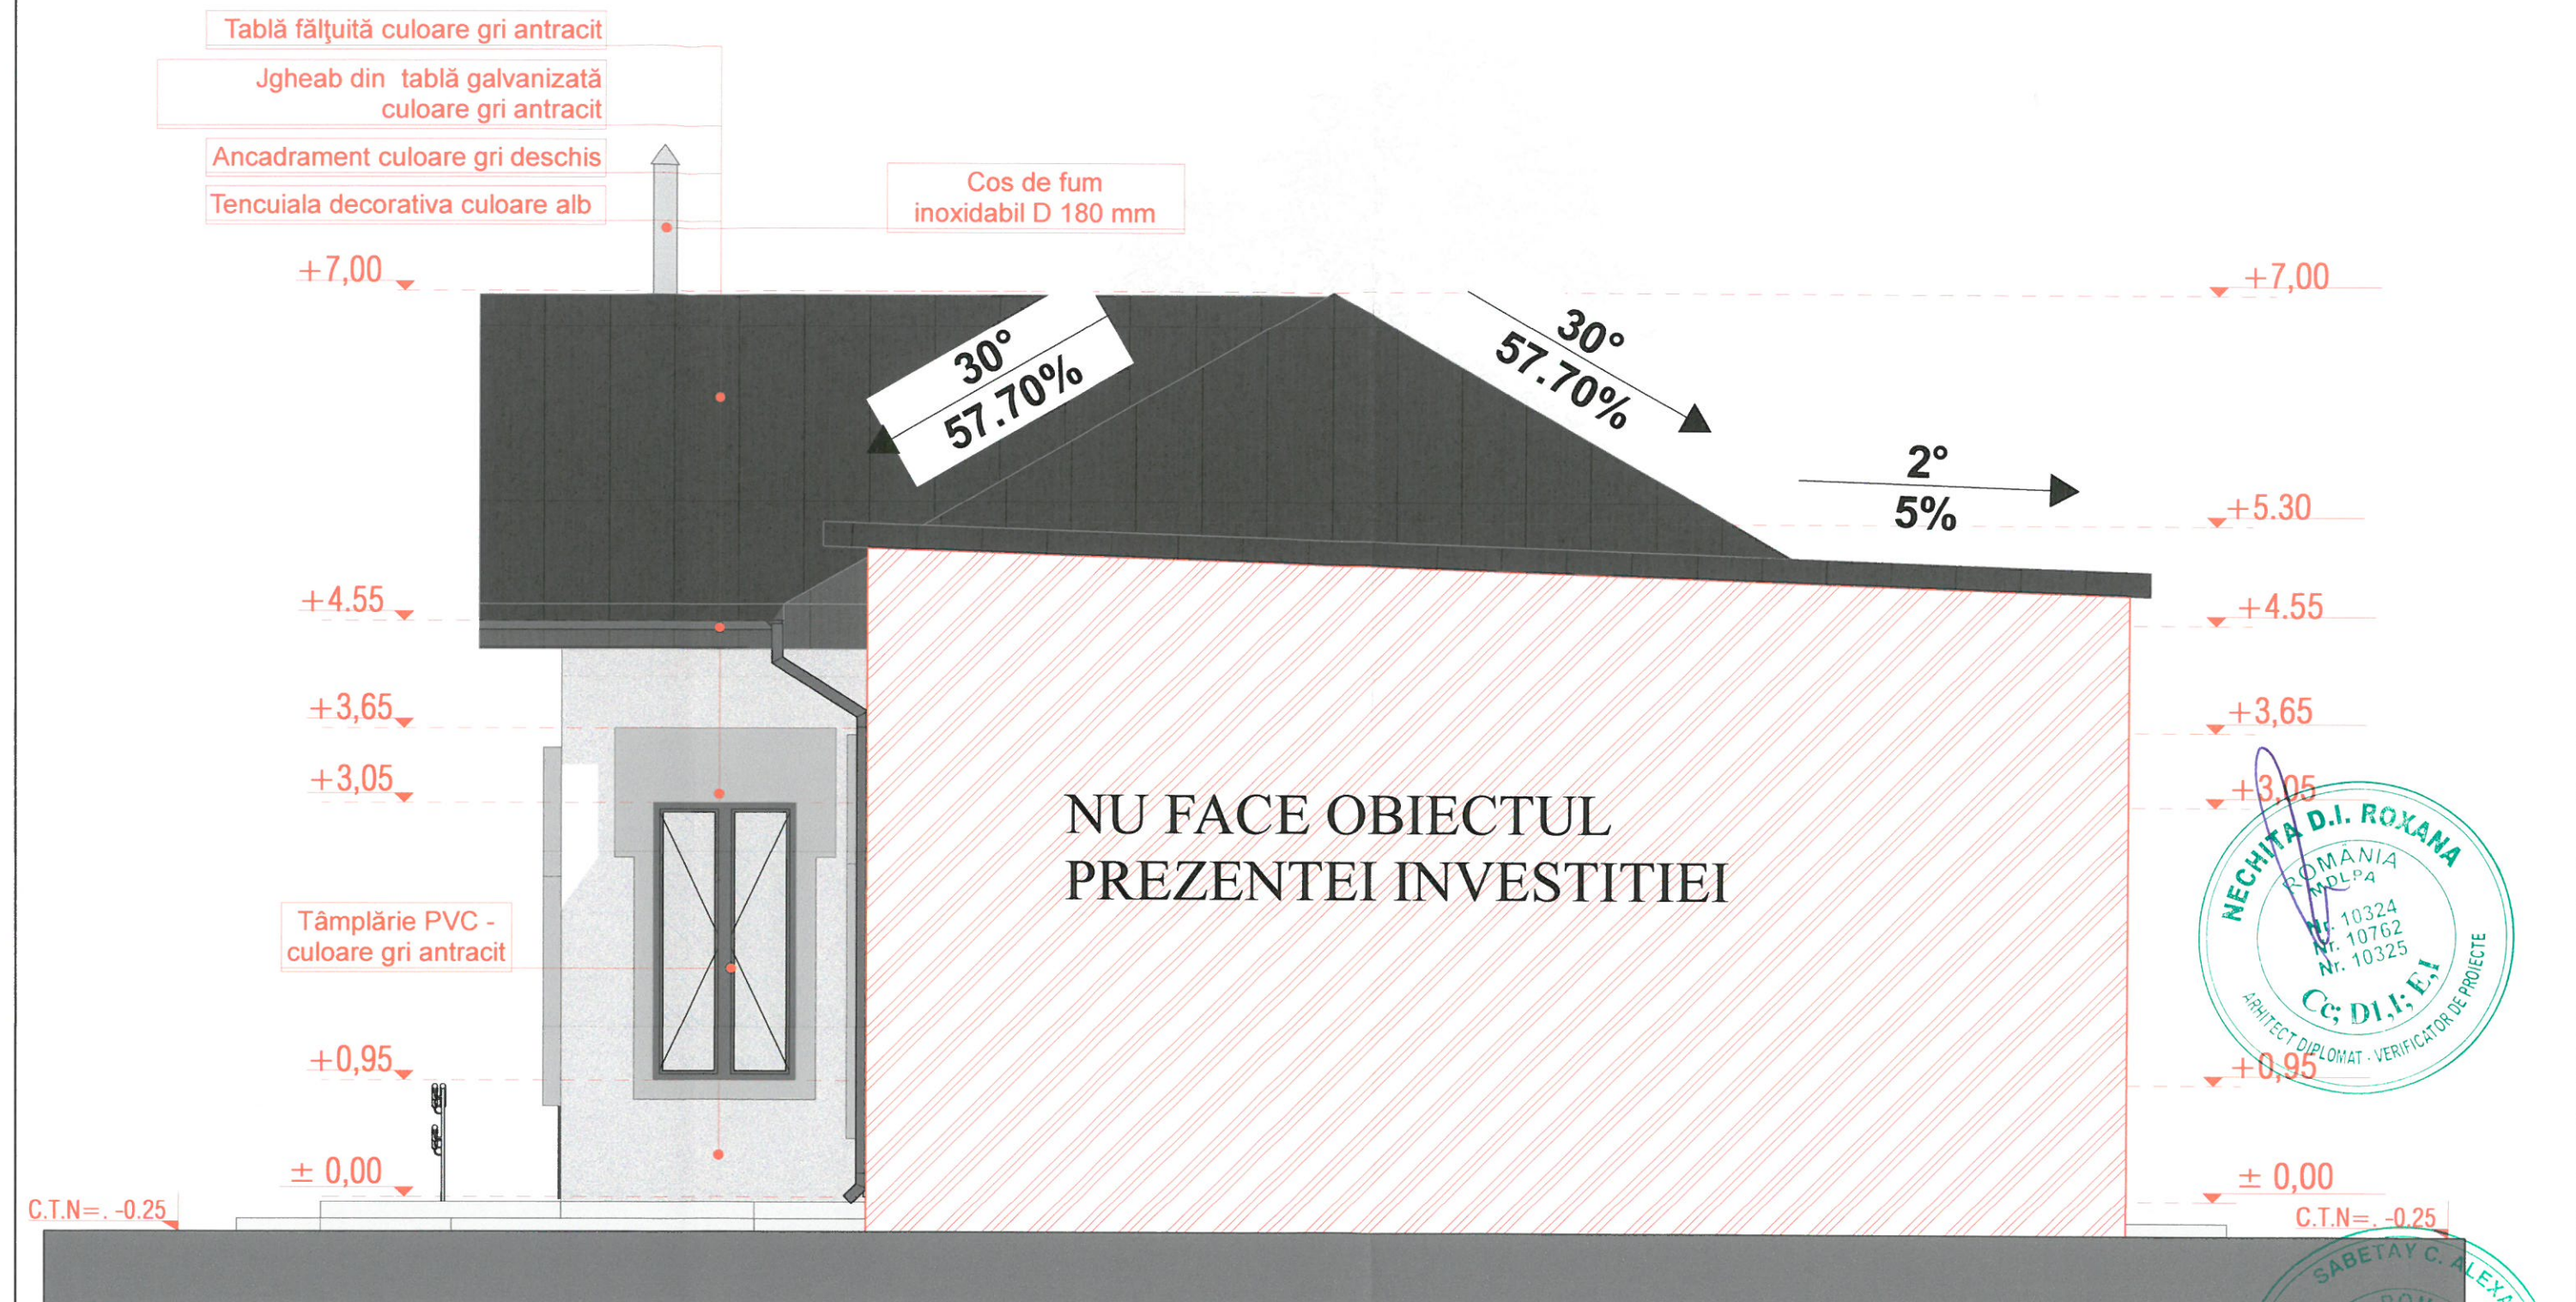

Proiectant general SC REZ VINCI SRL CUI:47142303 Str. Pantelimon Halipa 111		Beneficiar: U.A.T. FRUMUSICA Amplasament: C.F. 50069, comuna Frumusica, jud. Botosani		Proiect nr. 55/2023
Proiectant de specialitate - arhitectura S.C. GRS-PROJECT GLOBAL SRL CUI: R042994959 J22/1809/2021 R042994959 Proiectare-Consultanta U.C.T. Mun. Iasi, Soseaua Nicolina, Nr. 70 Telefon +40(0)75.44.22.555		Titlu proiect: REABILITARE MODERATA A CLADIRII PRIMARIEI VECHI A COMUNEI FRUMUSICA, JUDETUL BOTOSANI		Data aprilie 2023
Sef proiect ing. Oloeriu Andrei-Gabriel	Intocmit arh. Dorel Bursuc	Titlu plansa: FATADA SUD - PROPUIS		Faza P.Th+D.E.
Desenat stud. arh. Astefanesei Daniel				A.17

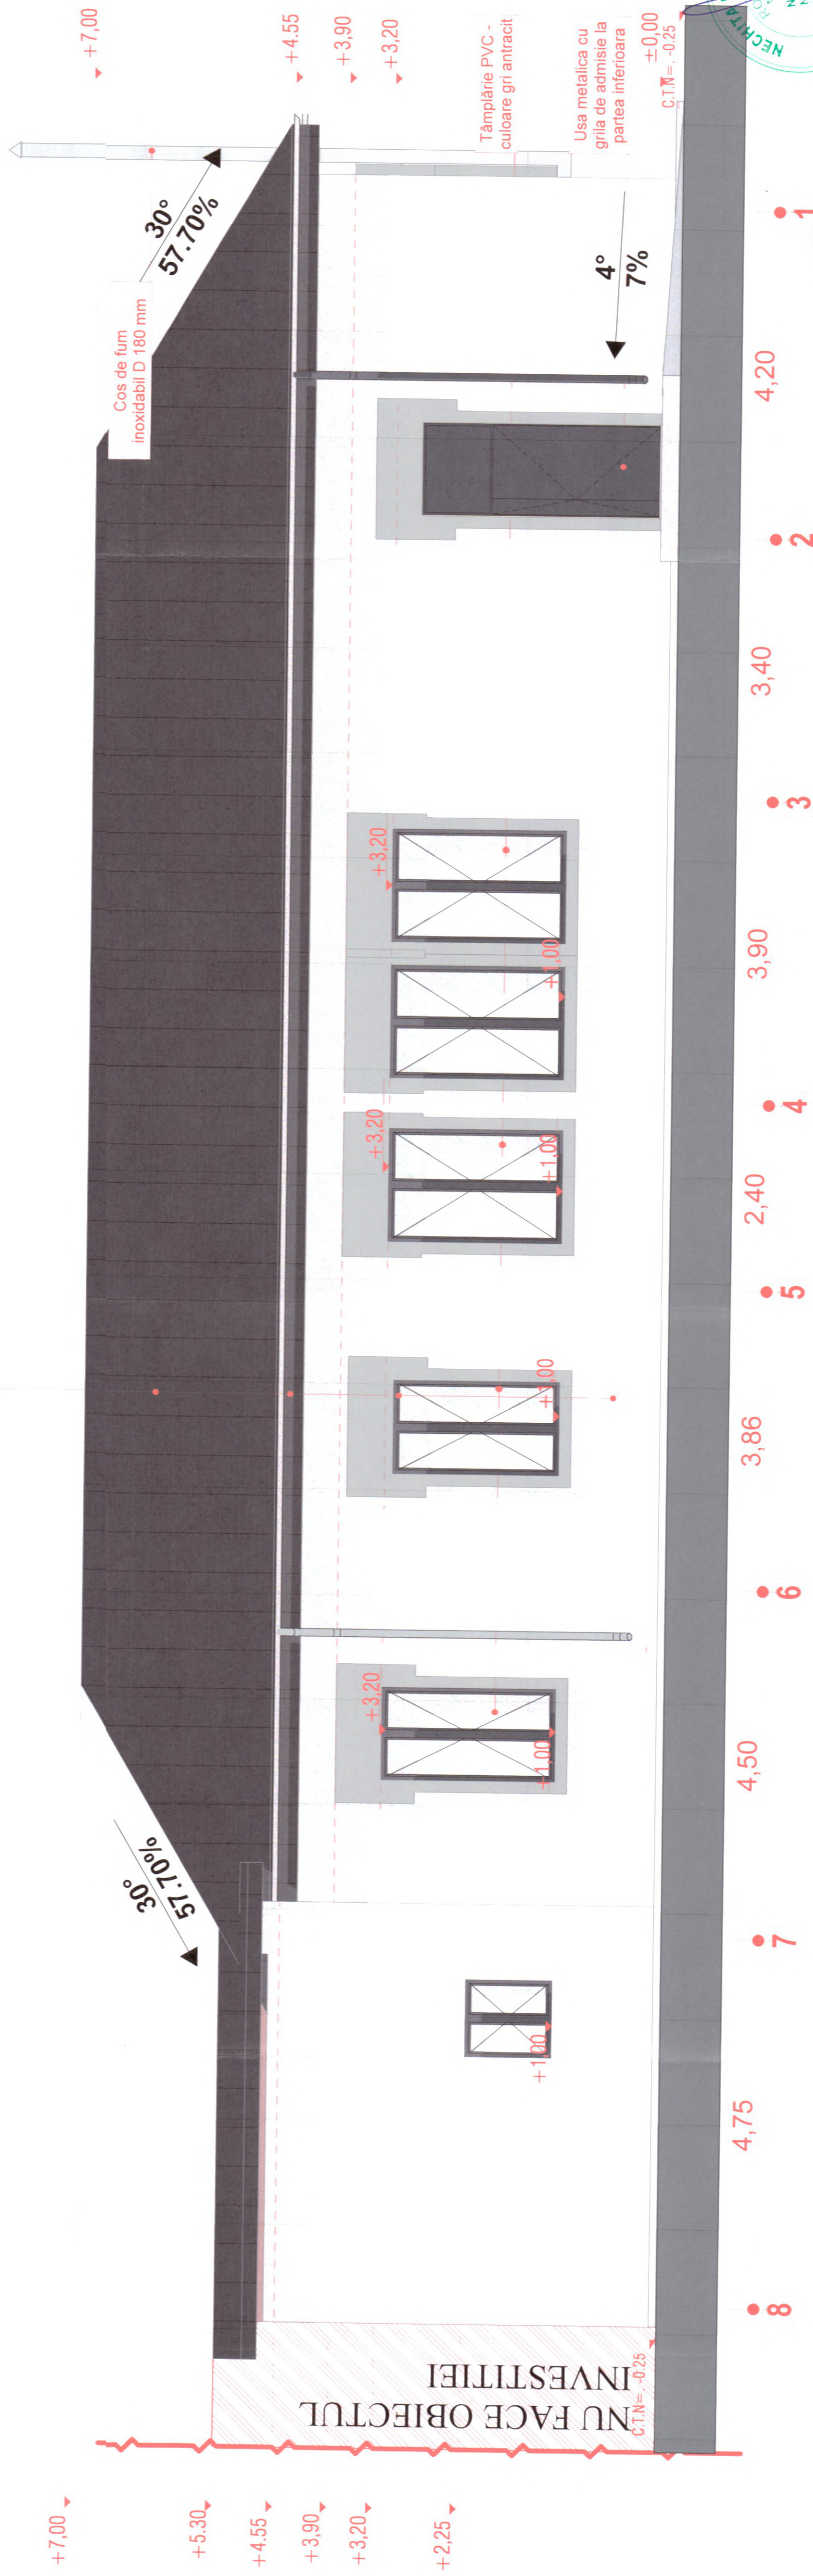 $CTN = -0.24$ 

4,15

4,50

88

25

4,20

 0.01

C.T.N = -0.25
±0.0

Usa metalica cu
grila de admisie la
partea inferioara

Tâmplărie PVC -
culoare gri antrac

► +3,20

► +3,9



► +4.5

► +7,1

Projectant general	S.C. REZ VINCI SRL CUI-47142303 Srl. Pantelimon Holboia II Projectant de specialitate - arhitectura	S.C. GRS-PROJECT GLOBAL. SRL CUI-RO2394659 JZZ/IBRD/2870 ROA2984659 Proiectant SRL C.U.C.T. Min. Ist. Suceava Nechitan, Nr. 70 Telefon +40725 64 44 44	Srî product
		ing. Ovidiu Andrei Gabriel	Intenimit
		arh. Dorin Bursuc	Domenit
		stud. art Asafinereni Daniel	


[illegible]

D1 - DETALIU SOCLU

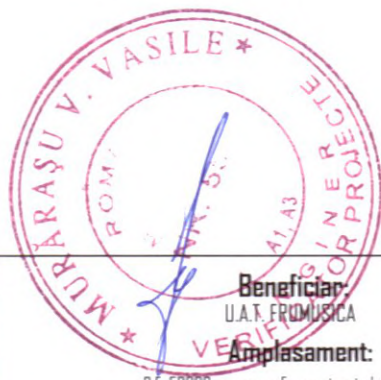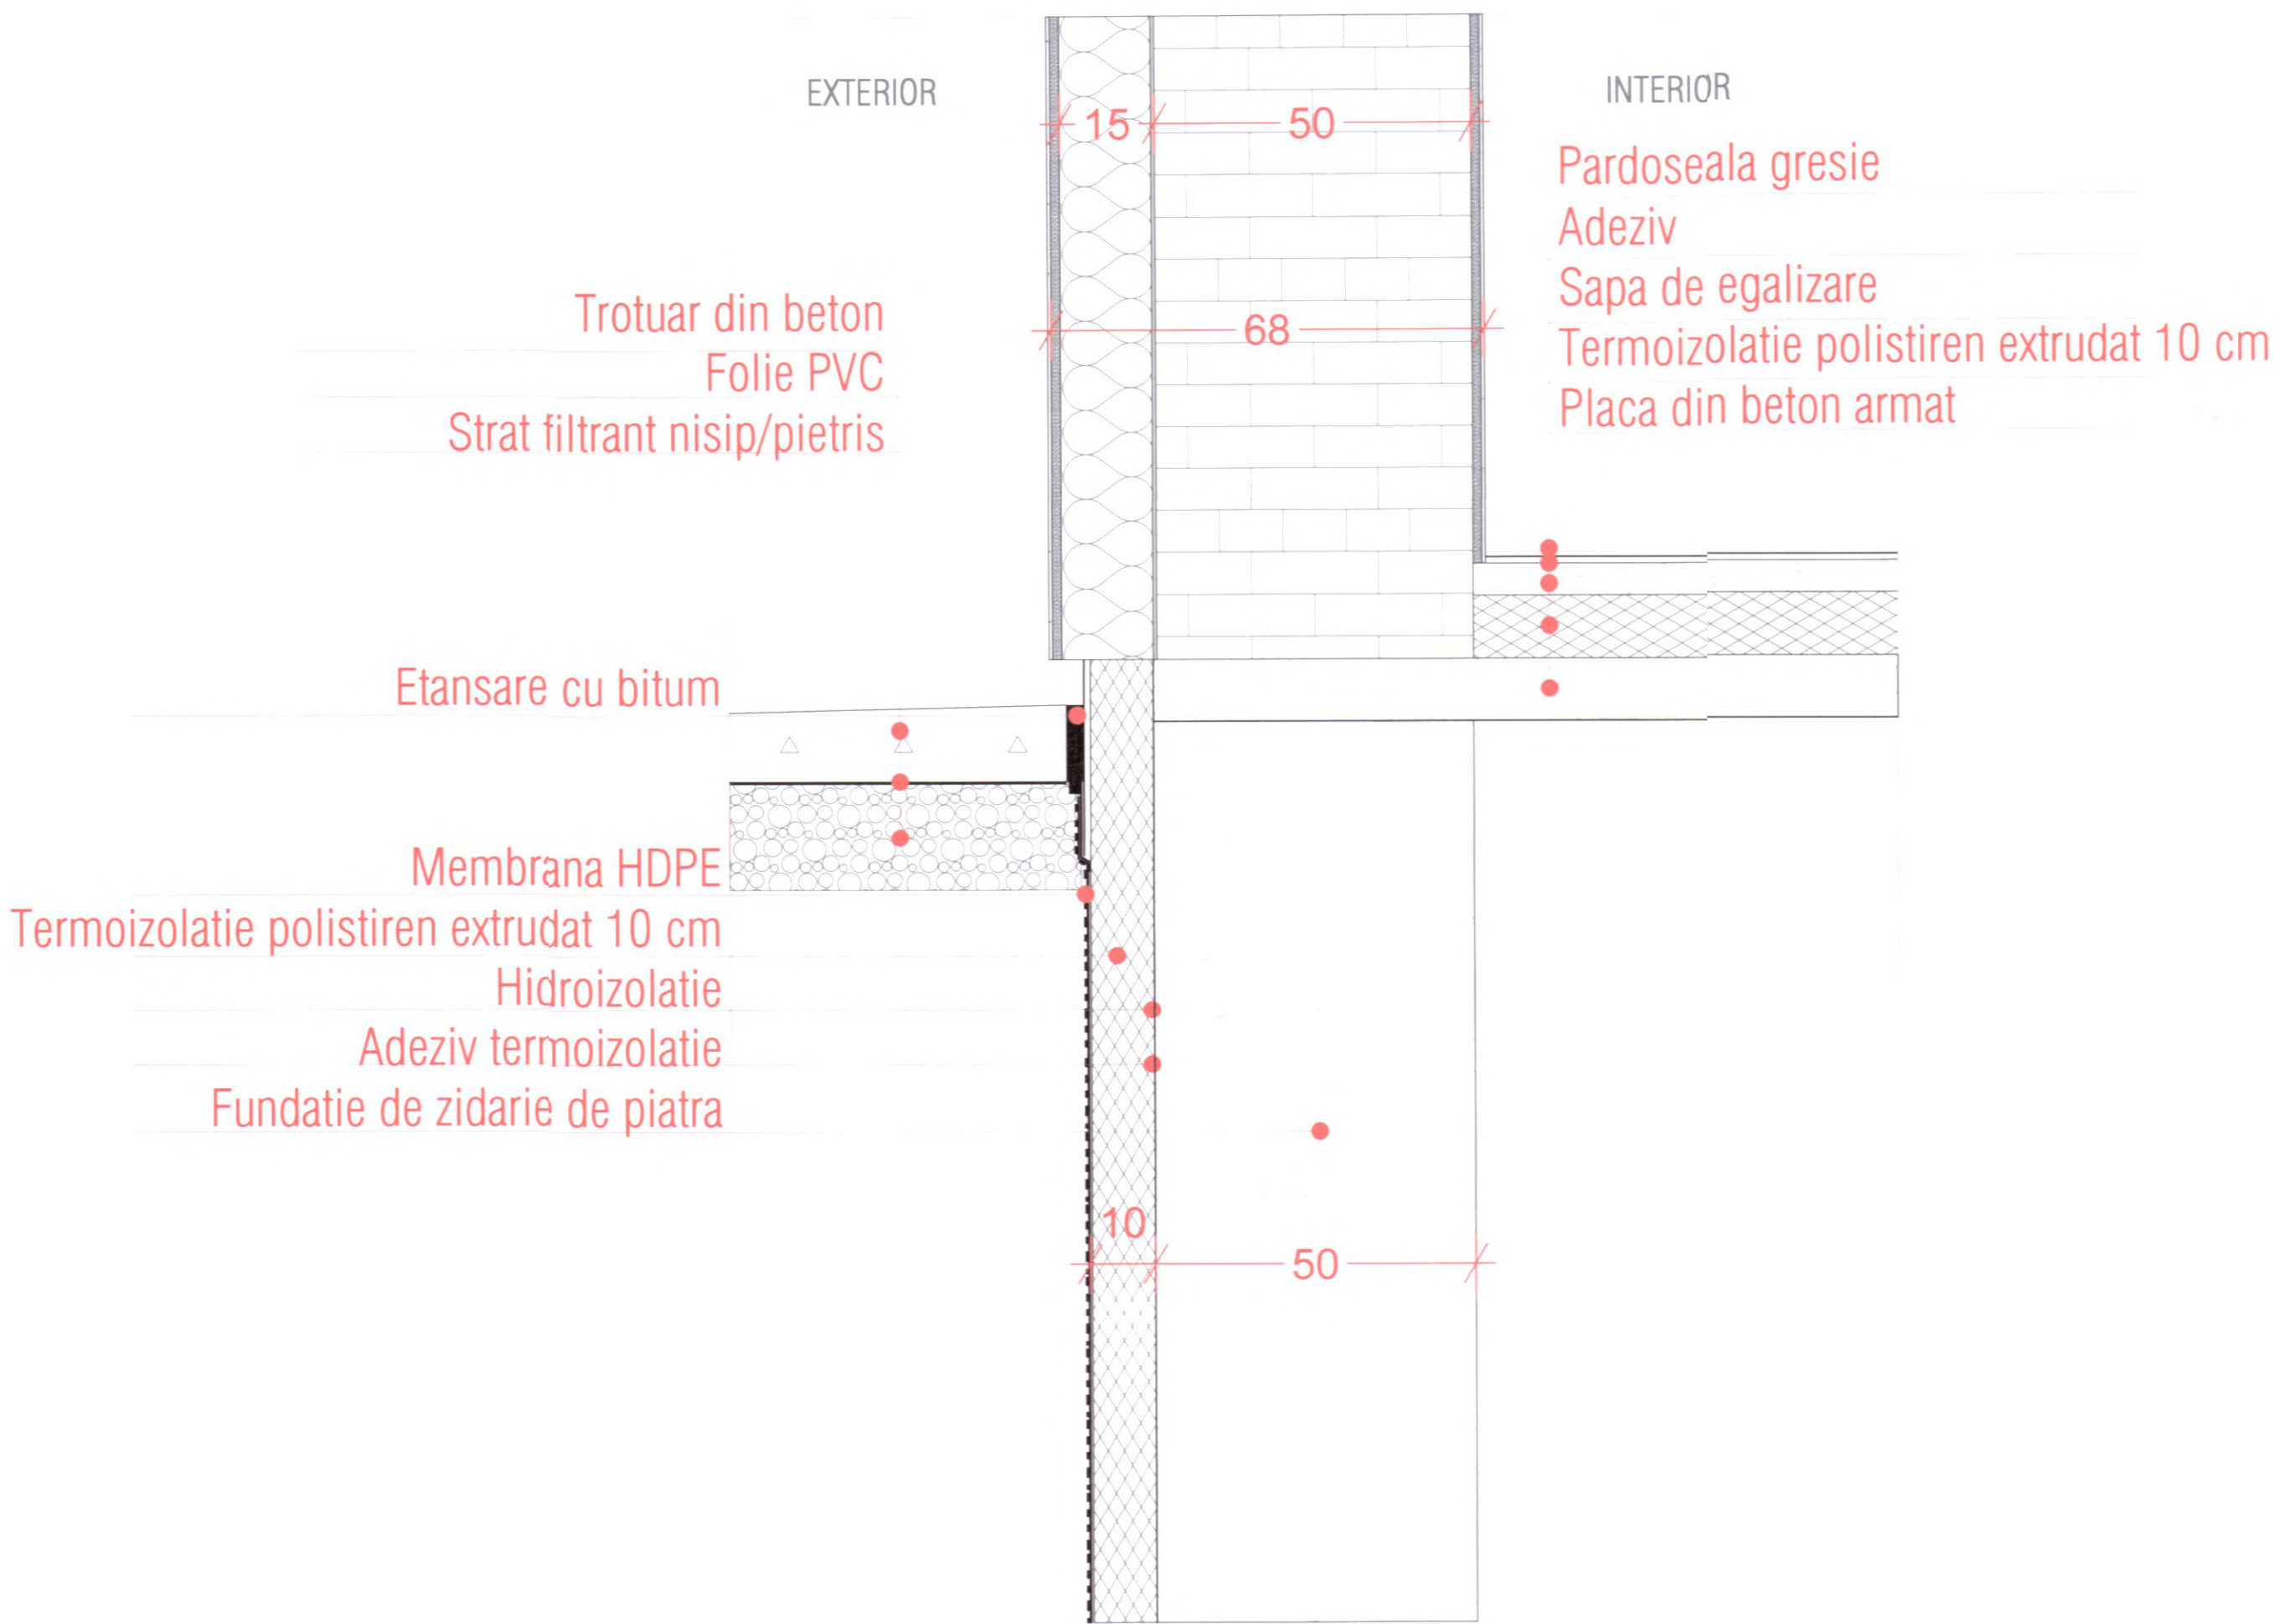


Proiectant general SC REZ VINCI SRL CUI:47142303 Str. Pantelimon Halpa 111		Beneficiar U.A.T. FRUMUSICA Amplasament: C.F. 50069 - comuna Frumusica, jud. Botosani		Proiect nr. 55/2023
Proiectant de specialitate - arhitectura S.C. GRS-PROJECT GLOBAL SRL CUI: R042994958 J22/1809/2023 R042994958 Proiectare-Consultanta U.C.T. Man. Inst. Soseste Nicolae, Nr. 70 Telefon +407544.72.555		Titlu proiect: REABILITARE MODERATA A CLADIRII PRIMARIEI VECHI A COMUNEI FRUMUSICA, JUDEUL BOTOSANI		Data aprilie 2023
Sef proiect ing. Dloeriu Andrei-Gabriel	Dorel BURSUC	Titlu plansa: DETALIU SOCLU		Faza P.Th+D.E.
Intocmit arh. Dorel Bursuc				A.20
Desenat stud. arh. Astefanesei Daniel				

D3 - DETALIU STREASINA

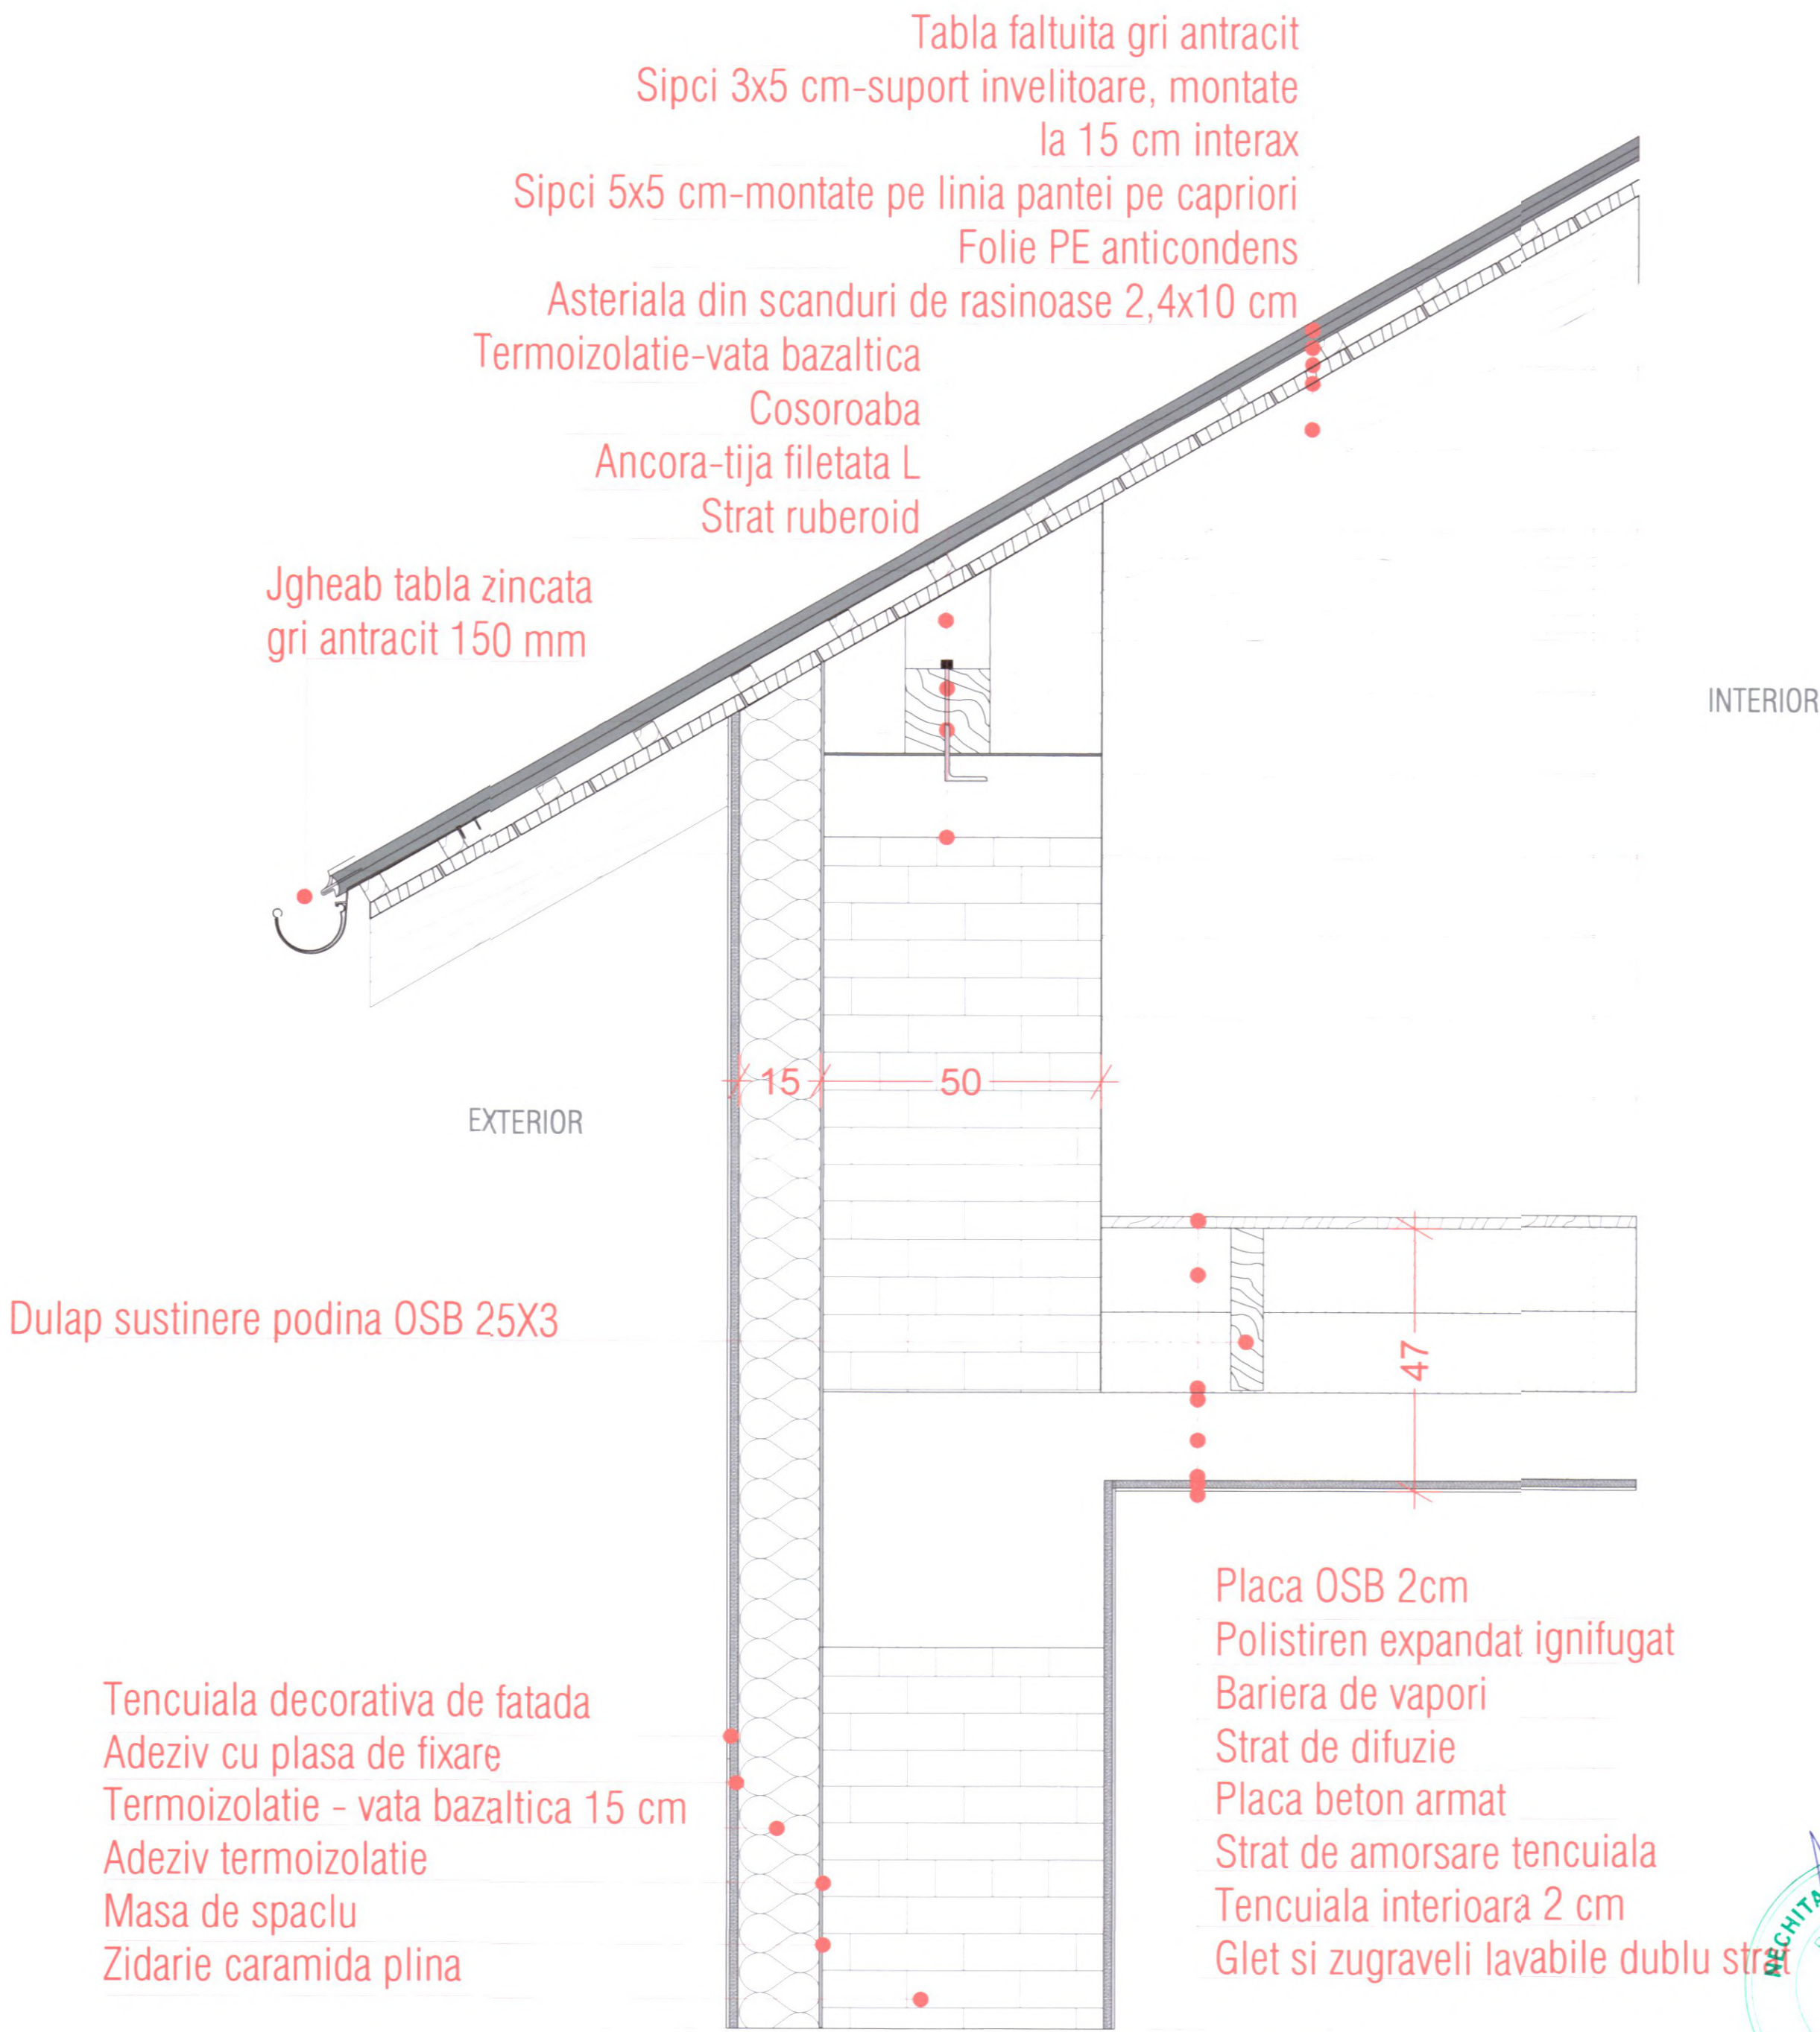

Proiectant general	SC REZ VINCI SRL CUI:47142303 Str. Pantelimon Halipa 111	Beneficiar	UAT. FRUMUSICA	Proiect nr.	55/2023
Proiectant de specialitate - arhitectura	S.C. GRS-PROJECT GLOBAL. SRL CUI: R042994958 J22/1803/2021 R042994958 Proiectare-Capitalizari U.I.C.T. Man. Inst. Sosecase Nicolae, Nr. 70 Telefon +(40)7544.22.555	Amplasament:	C.F. 50069, comuna Frumusica, jud. Botosani	Data	aprilie 2023
Sef proiect	ing. Oloeru Andrei-Gabriel	Titlu proiect:	REABILITARE MODERATA A CLADIRII PRIMARIEI VECHI A COMUNEI FRUMUSICA, JUDEUL BOTOSANI	Faza	P.Th+0.E.
Intocmit	arh. Dorcel Bursuc	Titlu plansa:	DETALIU STREASINA		A.22
Desenat	stud. arh. Astefanesei Daniel				

D4 - DETALIU COAMA


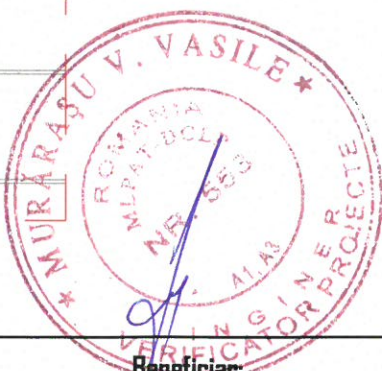


Proiectant general SC REZ VINCI SRL CUI:47142303 Str. Pantelimon Halipa 111		Beneficiar: U.A.T. FRUMUSICA Amplasament: C.F. 50069, comuna Frumusica, jud. Botosani		Proiect nr. 55/2023
Proiectant de specialitate - arhitectura S.C. GRS-PROJECT GLOBAL SRL CUI: R042994959 J22/1809/2021 R042994959 Proiectare-Consultanta U.C.T. Mun. Iasi, Soseaua Nicolina, Nr. 70 Telefon +(40)75.44.22.555		Titlu proiect: REABILITARE MODERATA A CLADIRII PRIMARIEI VECHI A COMUNEI FRUMUSICA, JUDETUL BOTOSANI		Data aprilie 2023
Sef proiect ing. Oloeriu Andrei-Gabriel	Intocmit arh. Dorel Bursuc	Titlu plansa: DETALIU DE COAMA		Faza P.Th+D.E.
Desenat stud. arh. Astefanesei Daniel				A.23

D5 - DETALIU PLANSEU SUPERIOR

Placa OSB 2cm
 Polistiren expandat ignifugat 30 cm (2x15)
 Bariera de vapori
 Strat de difuzie
 Placa beton armat
 Strat de amorsare tencuiala
 Tencuiala interioara 2 cm
 Glet si zugraveli lavabile dublu strat

Retea dulapi lemn
 dispusa pe 2 directii

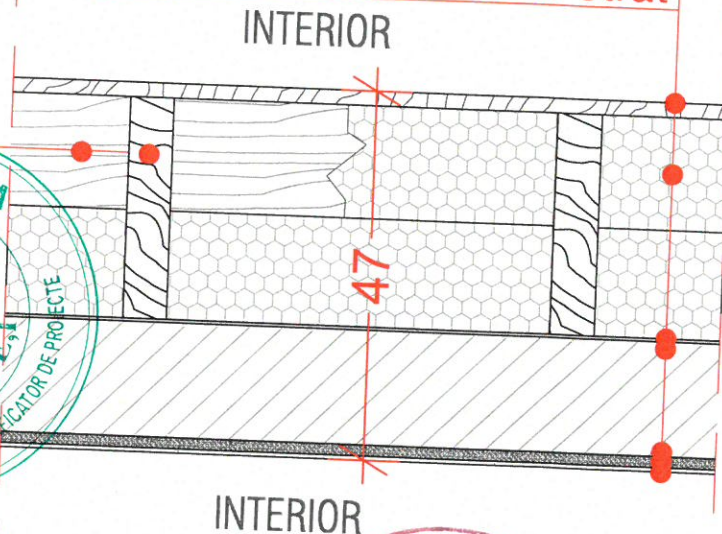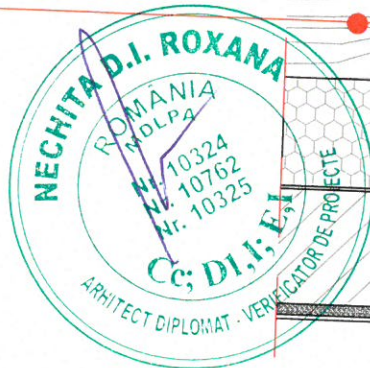

Proiectant general		Beneficiar: U.A.T. FRUMUSICA		Proiect nr. 55/2023
SC REZ VINCI SRL CUI:47142303 Str. Pantelimon Halpa 11B		Amplasament: C.F. 50069 , comuna Frumusica, jud. Botosani		
Proiectant de specialitate - arhitectura		Titlu proiect: REABILITARE MODERATA A CLADIRII PRIMARIEI VECHI A COMUNEI FRUMUSICA, JUDETEL BOTOSANI		Data aprilie 2023
S.C GRS-PROJECT GLOBAL. SRL CUI: RO42994959 J22/1809/2021 RO42994959 Proiectare-Consultanta- U.C.T. Mun. Iasi, Soseaua Nicolina, Nr. 70 Telefon +(40)75.44.22.555		Titlu plansa: DETALIU PLANSEU SUPERIOR		Faza P.Th+D.E.
Sef proiect	ing. Oloeriu Andrei-Gabriel	Scara 1:10		
Intocmit	arh. Dorel Bursuc	Data 2023		
Desenat	stud. arh. Astefanesei Daniel			

D6 - DETALIU PARDOSEALA PARTER

INTERIOR


Pardoseala gresie

Adeziv

Sapa de egalizare

Termoizolatie polistiren extrudat 10 cm

Placa din beton armat

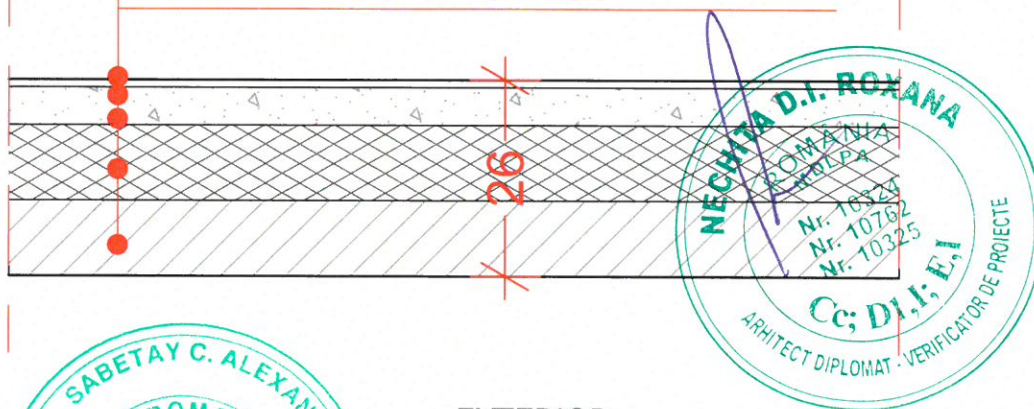

EXTERIOR



Proiectant general

SC REZ VINCI SRL

CUI: 47142303

Str. Pantelimon Halpa IL

Proiectant de specialitate - arhitectura

S.C. GRS-PROJECT GLOBAL SRL

CUI: RO42994959 J22/1809/2021 RO42994959 Proiectare-Consultanta
U.C.T. Mun. Iasi, Soseaua Nicolina, Nr. 70 Telefon +(40)75.44.22.555

Sef proiect

ing. Oloeriu Andrei-Gabriel

Intocmit

arh. Dorel Bursuc

Desenat

stud. arh. Astefanesei Daniel



**Dorel
BURSUC**

Arhitect cu drept de semnătură

Scara
1:10

Data
2023

Beneficiar:
U.A.T. FRUMUSICA

Amplasament:

C.F. 50069, comuna Frumusica, jud. Botosani

Proiect nr.
55/2023

Titlu proiect:

REABILITARE MODERATA A CLADIRII PRIMARIEI VECHI A
COMUNEI FRUMUSICA, JUDETEL BOTOSANI

Data
aprilie 2023



Faza
P.Th+D.E.

Titlu plansa:

DETALIU PARDOSEALA PARTER


A.25

D7 - DETALIU INCHIDERI EXTERIOARE
CARAMIDA PLINA EXISTENTA

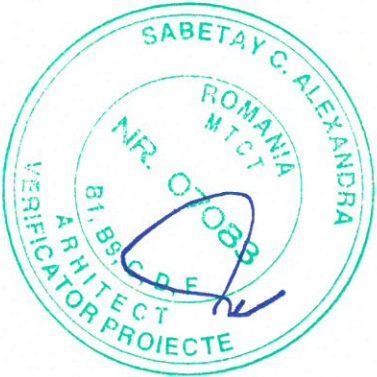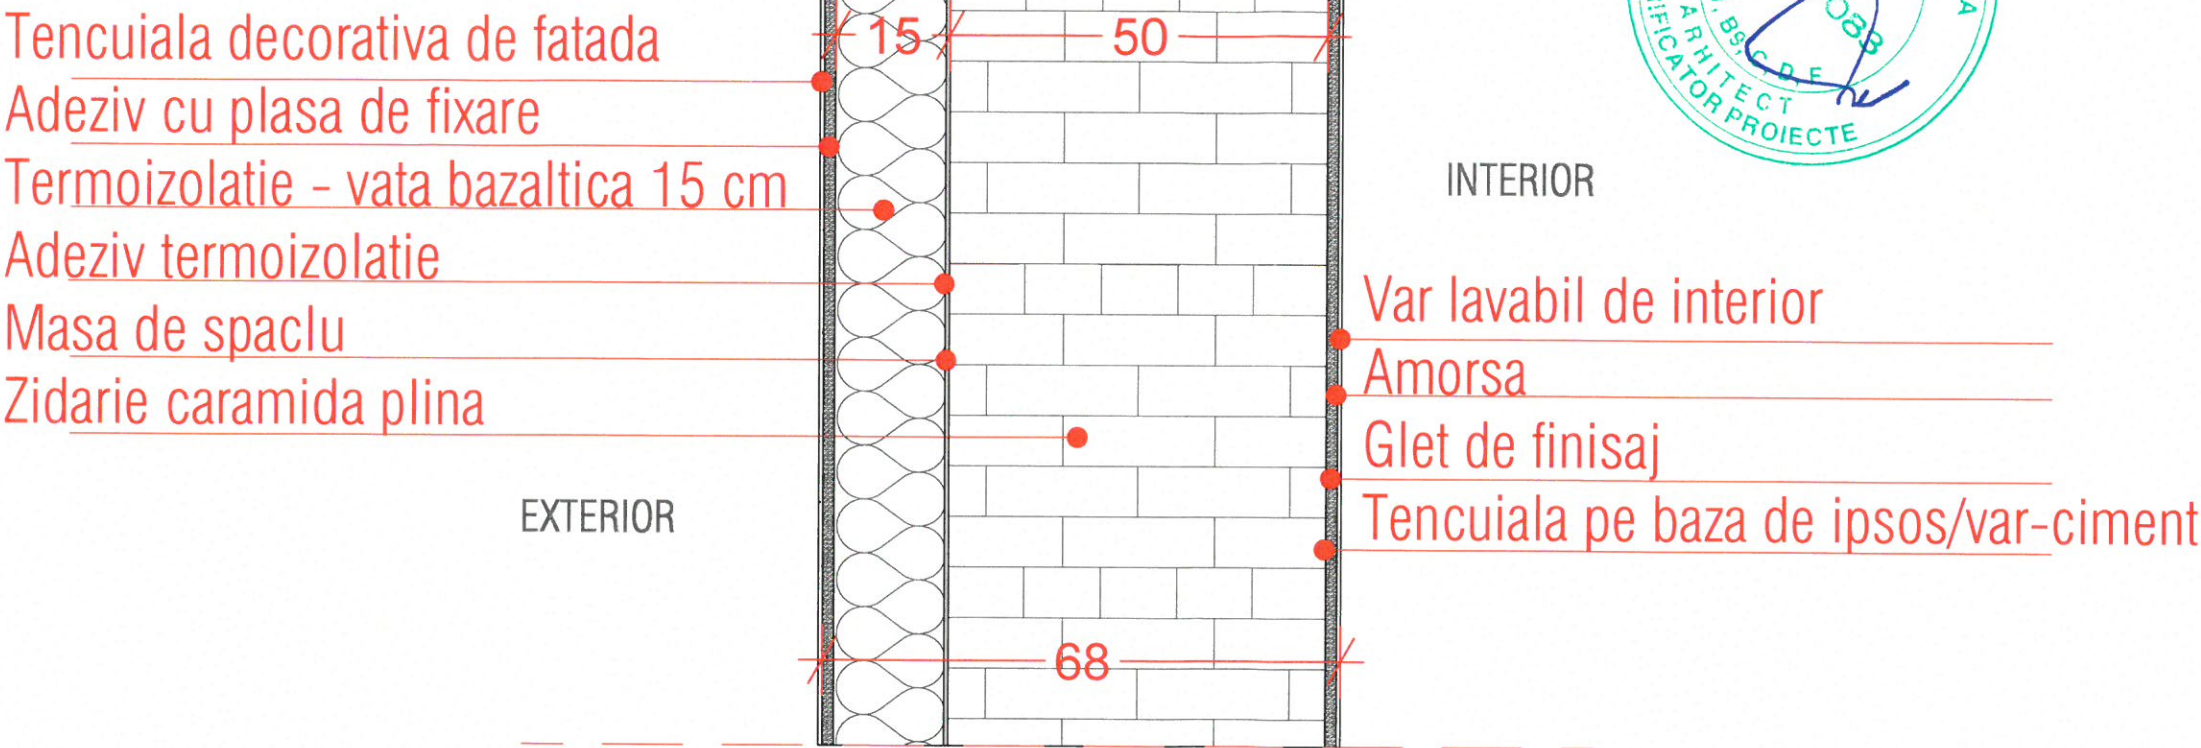

Proiectant general			Beneficiar: UAT FRUMUSICA Amplasament: C.F. 50069 , comuna Frumusica, jud. Botosani		Proiect nr. 55/2023
SC REZ VINCI SRL CUI:47142303 Str. Pantelimon Halupa III REZ VINCI ROMANIA 47142303			ORDINUL ADMISTRATOR "NATCERT" "ISO 9001" "ISO 14001" BURSUC		Data aprilie 2023
Proiectant de specialitate - arhitectura			Titlu proiect: REABILITARE MODERATA A CLADIRII PRIMARIEI VECHI A COMUNEI FRUMUSICA, JUDETLUL BOTOSANI		
S.C GRS-PROJECT GLOBAL. SRL CUI: R042994959 J22/1809/2021 R042994959 Proiectare-Consultanta- U.C.T. Mun. Iasi, Soseaua Nicolina, Nr. 70 Telefon +4075.44.22595			DETALIU INCHIDERI EXTERIOARE CARAMIDA PLINA EXISTENTA		Faza P.Th+D.E.
Sef proiect	ing. Oloeriu Andrei-Gabriel		Titlu plansa:		A.26
Intocmit	arh. Dorel Bursuc				
Desenat	stud. arh. Astefanesei Daniel				

D8 - DETALIU COMPARTIMENTARI INTERIOARE DE CARAMIDA PLINA EXISTENTA

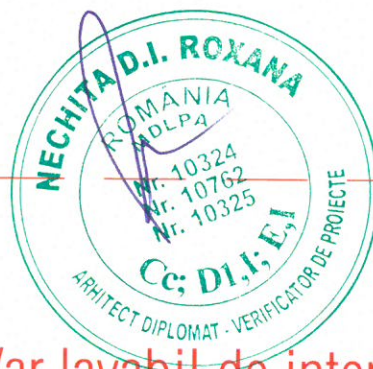


Var lavabil de interior
Amorsa
Glet de finisaj
Tencuiala pe baza de ipsos/var-ciment
Zidarie caramida plina

Var lavabil de interior
Amorsa
Glet de finisaj
Tencuiala pe baza de ipsos/var-ciment


INTERIOR

INTERIOR

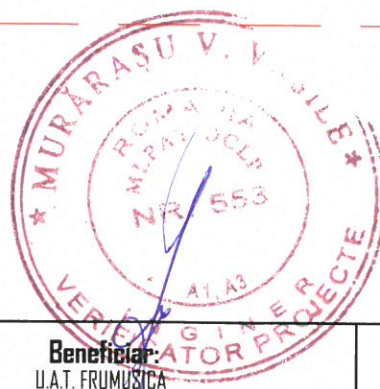

Proiectant general		Beneficiar:		Proiect nr. 55/2023
SC REZ VINCI SRL CUI:47142303 Str. Pantelimon Halpa III		U.A.T. FRUMUSICA Amplasament: C.F. 50069 , comuna Frumusica, jud. Botosani		
Proiectant de specialitate - arhitectura		Titlu proiect:		Data aprilie 2023
S.C GRS-PROJECT GLOBAL. SRL CUI: RO42994959 J22/1809/2021 RO42994959 Proiectare-Consultanta U.C.T. Mun. Iasi, Soseaua Nicolina, Nr. 70 Telefon +(40)75.44.22.555		REABILITARE MODERATA A CLADIRII PRIMARIEI VECHI A COMUNEI FRUMUSICA, JUDETLUL BOTOSANI		Faza P.Th+D.E.
Sef proiect	ing. Oloeriu Andrei-Gabriel	Titlu plansa:		A.27
Intocmit	arh. Dorel Bursuc	DETALIU COMPARTIMENTARI INTERIDARE DE CARAMIDA PLINA		
Desenat	stud. arh. Astefanesei Daniel			

D9 - DETALIU COMPARTIMENTARI GIPS-CARTON 15 CM

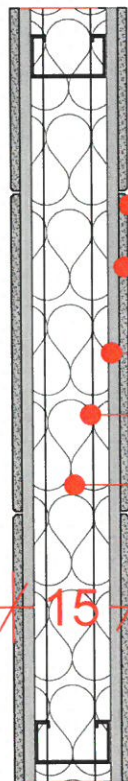



Placaj faianta

Adeziv

Placa gips-carton rezistent la umezeala

Profile metalice

Vata minerala 10 cm

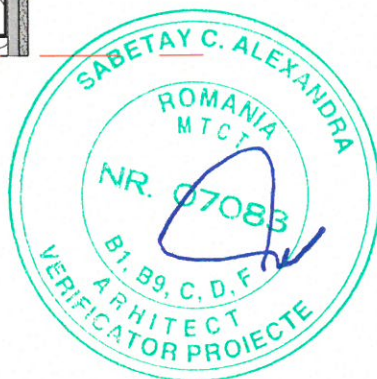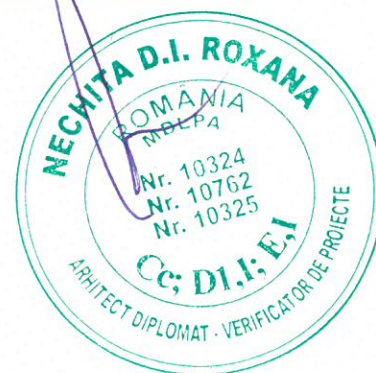

Proiectant general			Beneficiar: U.A.T. FRUMUSICA Amplasament: C.F. 50069, comuna Frumusica, jud. Botosani		Proiect nr. 55/2023	
SC REZ VINCI SRL CUI:47142303 Str. Pantelimon Halupa 11L ROMANIA 47142303			Proiectant de specialitate - arhitectura S.C. GRS-PROJECT GLOBAL. SRL CUI: RO42994959 J22/1809/2021 RO42994959 Proiectare-Consultanta U.C.T. Mun. Iasi, Soseaua Nicolina, Nr. 70 Telefon +(40)75.44.22.555		Titlu proiect: REABILITARE MODERATA A CLADIRII PRIMARIEI VECHI A COMUNEI FRUMUSICA, JUDETUL BOTOSANI	Data aprilie 2023
Sef proiect	ing. Oloeriu Andrei-Gabriel	Scara 1:10 Data 2023	Titlu plansa: DETALIU COMPARTIMENTARI GIPS-CARTON 15 CM		A.28	
Intocmit	arh. Dorel Bursuc					
Desenat	stud. arh. Astefanesei Daniel					

Clasificare element	F1	F1	F1	F2	F3	F4	F5	F6	F7	F8	F9
Cantitate	Fereastră 1	Fereastră 1	Fereastră 1	Fereastră 1	Fereastră 1	Fereastră 3	Fereastră 1	Fereastră 1	Fereastră 1	Fereastră 1	Fereastră 1
Tămplărie	Tamplarie în 2 canaturi, profil PVC, geam tripan, culoare gri antracit, cu geam termoizolant-sticlă clară. Tamplarie profil PVC cu 5 camere.Tamplarie Clasa A, feronerie cu închideri multipunct.	Tamplarie în 2 canaturi, profil PVC, geam tripan, culoare gri antracit, cu geam termoizolant-sticlă clară. Tamplarie profil PVC cu 5 camere.Tamplarie Clasa A, feronerie cu închideri multipunct.	Tamplarie în 2 canaturi, profil PVC, geam tripan, culoare gri antracit, cu geam termoizolant-sticlă clară. Tamplarie profil PVC cu 5 camere.Tamplarie Clasa A, feronerie cu închideri multipunct.	Tamplarie în 2 canaturi, profil PVC, geam tripan, culoare gri antracit, cu geam termoizolant-sticlă clară. Tamplarie profil PVC cu 5 camere.Tamplarie Clasa A, feronerie cu închideri multipunct.	Tamplarie în 2 canaturi, profil PVC, geam tripan, culoare gri antracit, cu geam termoizolant-sticlă clară. Tamplarie profil PVC cu 5 camere.Tamplarie Clasa A, feronerie cu închideri multipunct.	Tamplarie în 2 canaturi, profil PVC, geam tripan, culoare gri antracit, cu geam termoizolant-sticlă clară. Tamplarie profil PVC cu 5 camere.Tamplarie Clasa A, feronerie cu închideri multipunct.	Tamplarie în 2 canaturi, profil PVC, geam tripan, culoare gri antracit, cu geam termoizolant-sticlă clară. Tamplarie profil PVC cu 5 camere.Tamplarie Clasa A, feronerie cu închideri multipunct.	Tamplarie în 2 canaturi, profil PVC, geam tripan, culoare gri antracit, cu geam termoizolant-sticlă clară. Tamplarie profil PVC cu 5 camere.Tamplarie Clasa A, feronerie cu închideri multipunct.	Tamplarie în 2 canaturi, profil PVC, geam tripan, culoare gri antracit, cu geam termoizolant-sticlă clară. Tamplarie profil PVC cu 5 camere.Tamplarie Clasa A, feronerie cu închideri multipunct.	Tamplarie în 2 canaturi, profil PVC, geam tripan, culoare gri antracit, cu geam termoizolant-sticlă clară. Tamplarie profil PVC cu 5 camere.Tamplarie Clasa A, feronerie cu închideri multipunct.	Tamplarie în 2 canaturi, profil PVC, geam tripan, culoare gri antracit, cu geam termoizolant-sticlă clară. Tamplarie profil PVC cu 5 camere.Tamplarie Clasa A, feronerie cu închideri multipunct.
Dimensiune L x l	1,20×2,00	1,20×2,05	1,10×2,15	1,10×2,15	1,10×2,05	1,45×2,20	1,20×2,10	1,20×2,20	1,10×1,10	1,00×1,10	1,20×1,10
Tip de deschidere	Fereastră cu doua ochiuri mobile cu deschidere oscilo-batanta.	Fereastră cu doua ochiuri mobile cu deschidere oscilo-batanta.	Fereastră cu doua ochiuri mobile cu deschidere oscilo-batanta.	Fereastră cu doua ochiuri mobile cu deschidere oscilo-batanta.	Fereastră cu doua ochiuri mobile cu deschidere oscilo-batanta.	Fereastră cu doua ochiuri mobile cu deschidere oscilo-batanta.	Fereastră cu doua ochiuri mobile cu deschidere oscilo-batanta.	Fereastră cu doua ochiuri mobile cu deschidere oscilo-batanta.	Fereastră cu doua ochiuri mobile cu deschidere oscilo-batanta.	Fereastră cu doua ochiuri mobile cu deschidere oscilo-batanta.	Fereastră cu doua ochiuri mobile cu deschidere oscilo-batanta.
Vedere în plan											
Vedere din partea sensului de deschidere											
Suprafata vitrată	1,67	1,71	1,60	1,60	1,52	2,36	1,76	1,85	0,76	0,67	0,86
Rezistența termică	Rezistență termică minimă Rmin > 1,10mpK/W.	Rezistență termică minimă Rmin > 1,10mpK/W.	Rezistență termică minimă Rmin > 1,10mpK/W.	Rezistență termică minimă Rmin > 1,10mpK/W.	Rezistență termică minimă Rmin > 1,10mpK/W.	Rezistență termică minimă Rmin > 1,10mpK/W.	Rezistență termică minimă Rmin > 1,10mpK/W.	Rezistență termică minimă Rmin > 1,10mpK/W.	Rezistență termică minimă Rmin > 1,10mpK/W.	Rezistență termică minimă Rmin > 1,10mpK/W.	Rezistență termică minimă Rmin > 1,10mpK/W.
Înălțime parapet	1,20	1,20	0,90	1,20	0,85	1,00	1,00	1,00	1,00	1,00	1,00
Beneficiar:	SC REZ VINCI SRL										
Amplasament:	UAT FRUMUSICA										
Proiectant general:	SC REZ VINCI SRL										
Proiectant de specialitate - arhitectură:	Str. Pantelimon Halpaș 10, I. 100000, Iași										
Scrie proiectul:	Ing. Ovidiu Andrei Gabriel										
Inventarizat:	arch. Daniel Buracu										
Denumire:	stud. arch. Alexandru Danailă										
Data:	2023										
Titlu planșă:	TABLOU TAMPLARIE FERESTRE										
Data:	aprilie 2023										
Faza:	P+D+E										

